



PRESYSTEM® AVVOLGIBILE

FINITURA INTONACO
CON SERRAMENTO A FILO MURO INTERNO

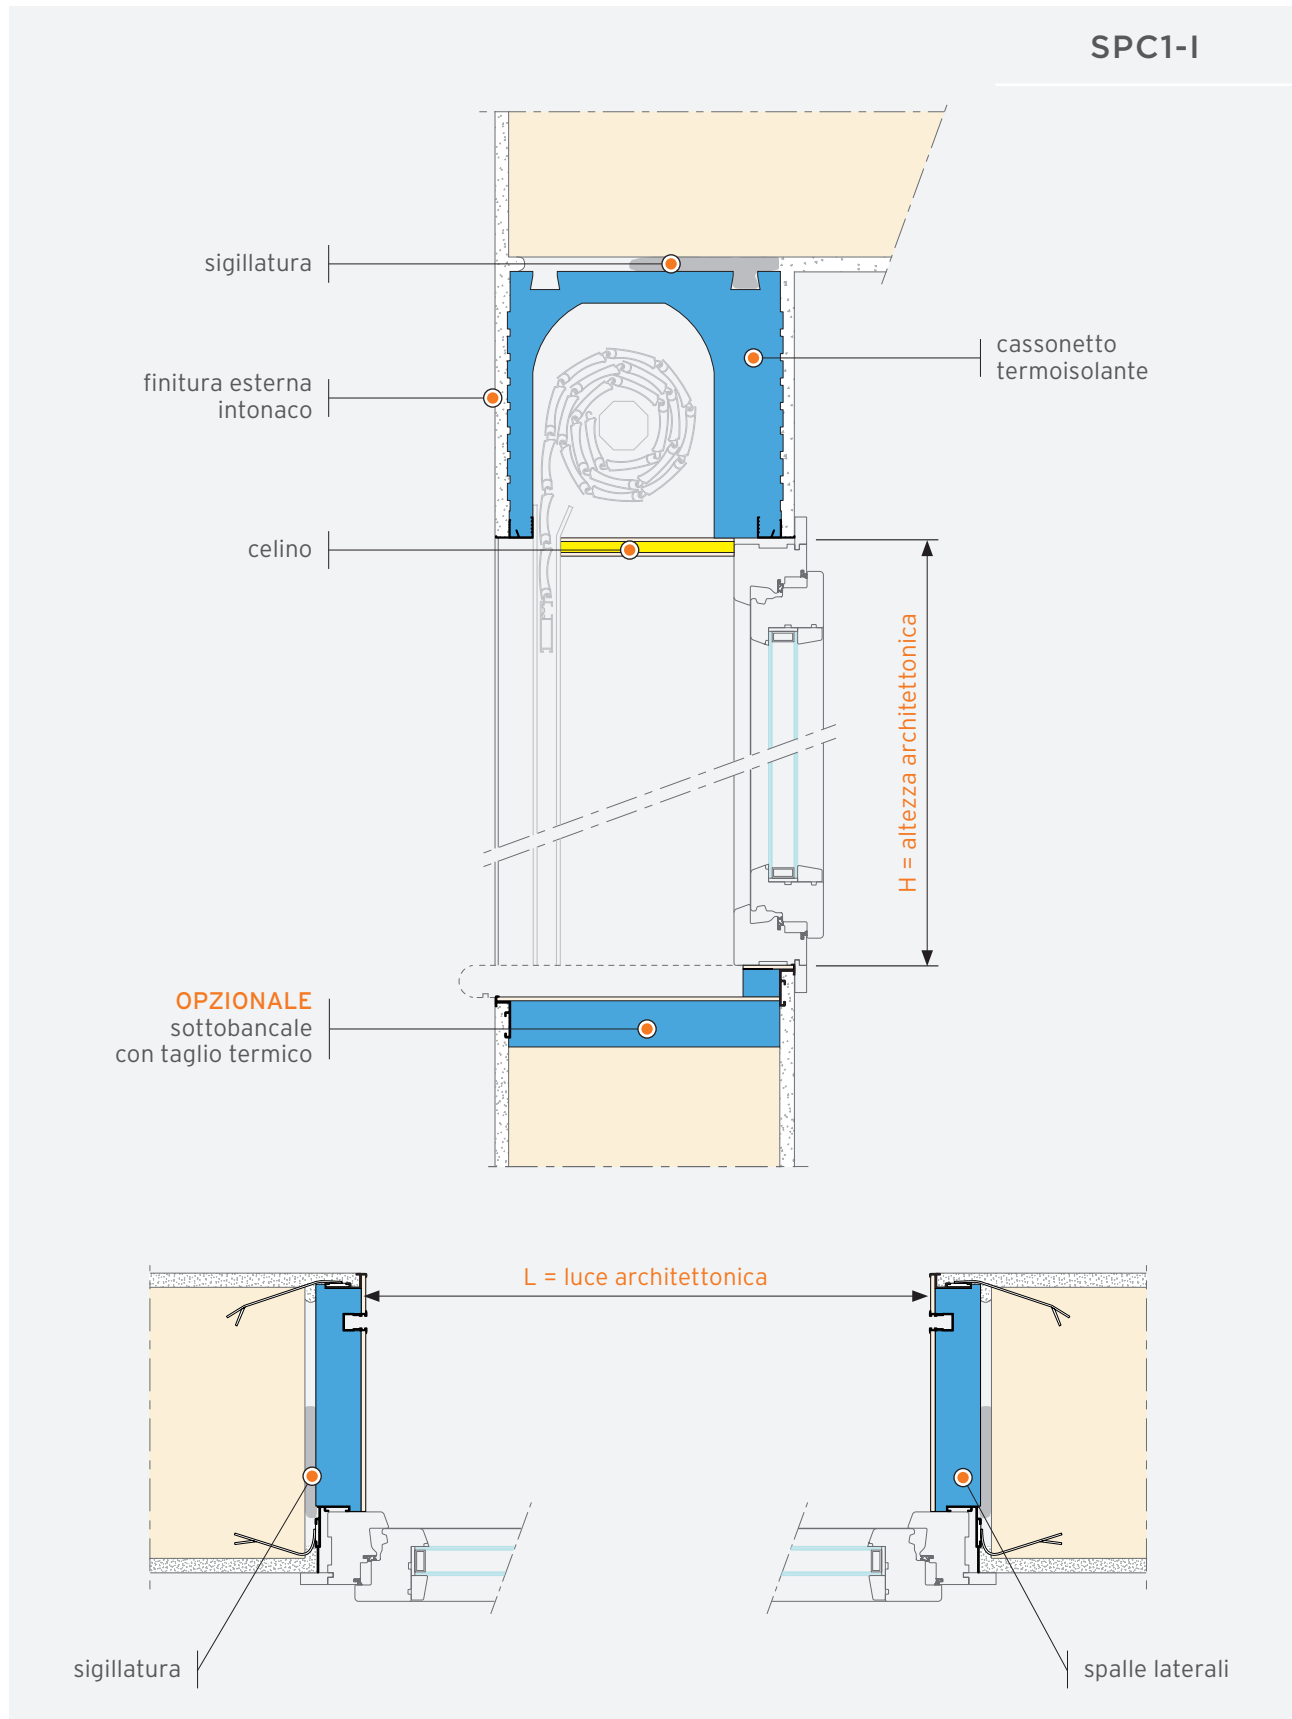


PRESYSTEM® AVVOLGIBILE

FINITURA INTONACO
CON SERRAMENTO IN MAZZETTA

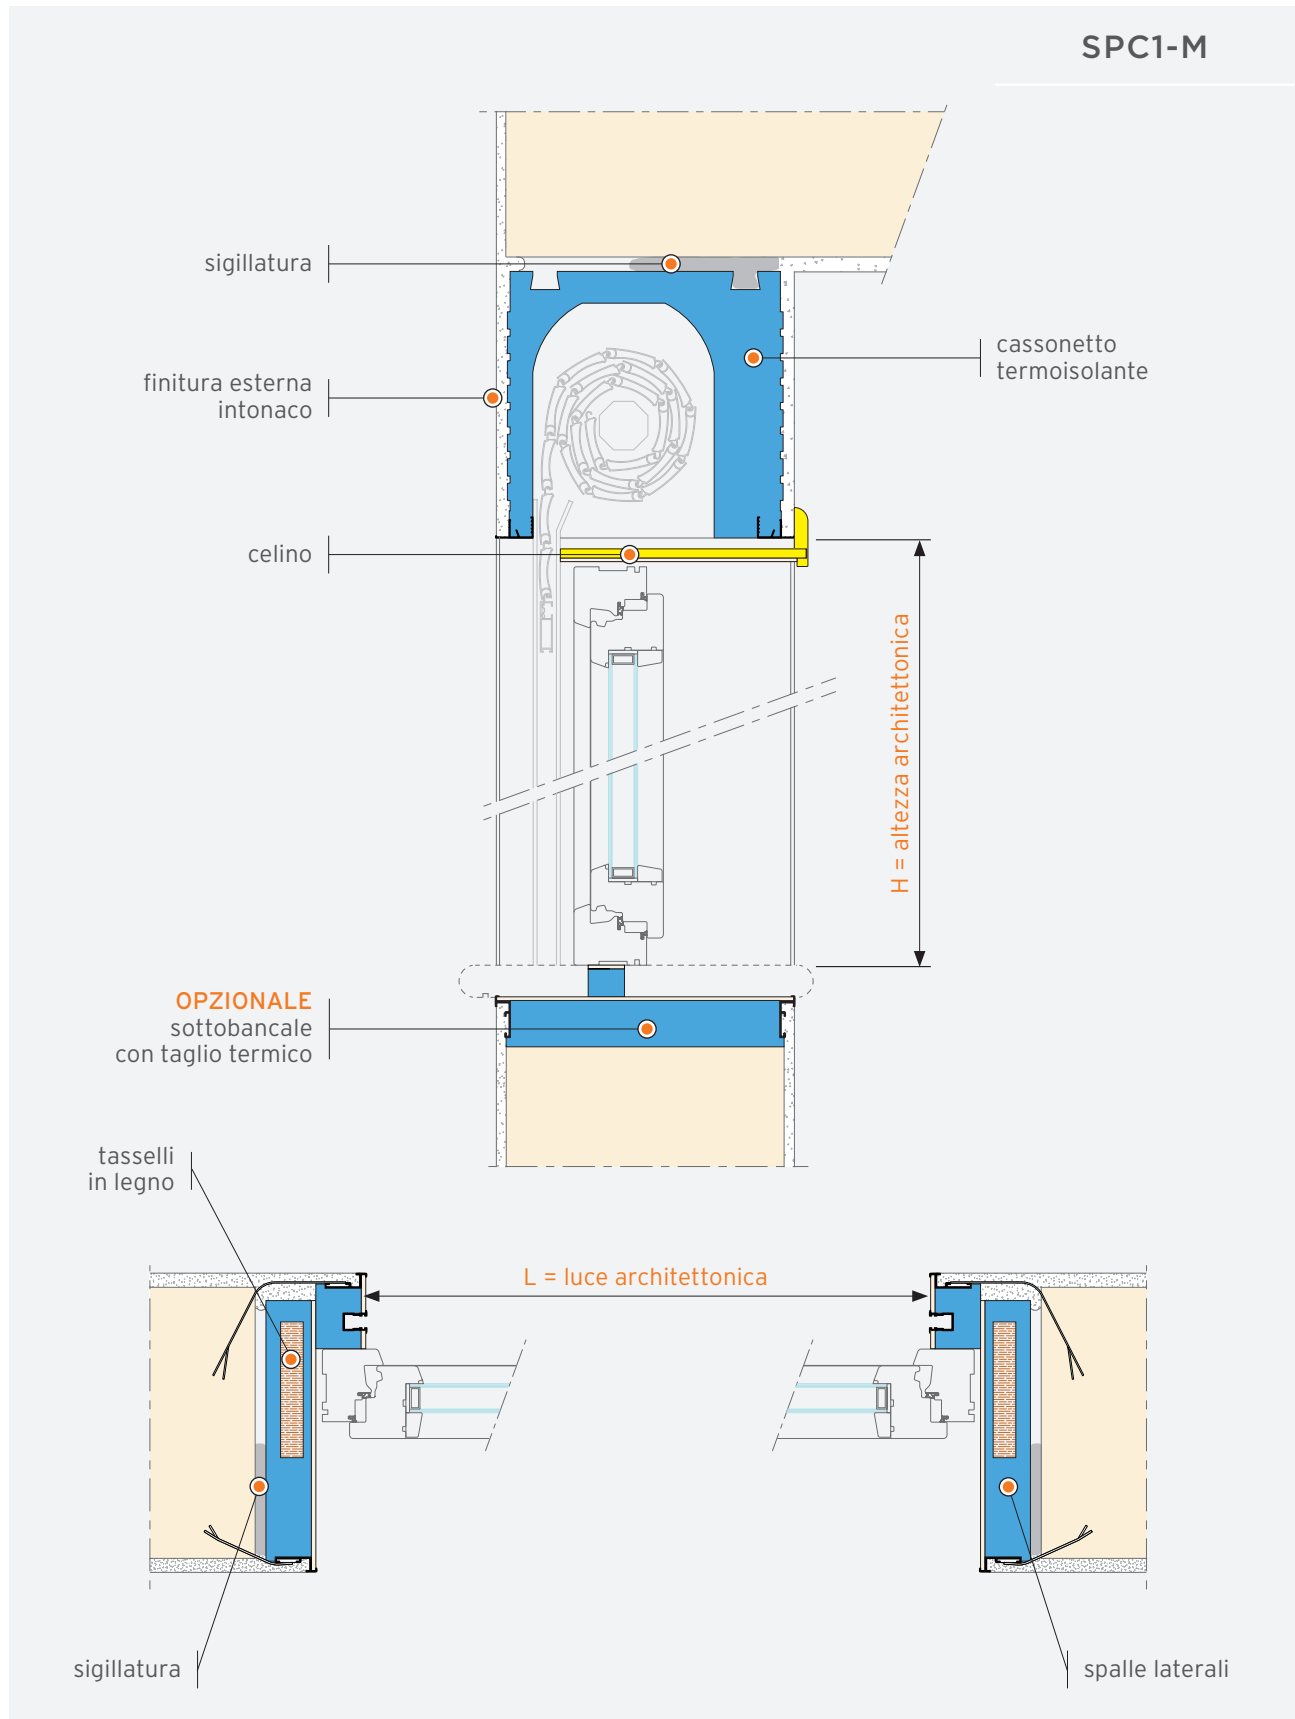


PRESYSTEM® AVVOLGIBILE

CON CASSONETTO TAGLIATO A "L" PER FINITURA A MATTONE O SIMILARE E CON SERRAMENTO A FILO MURO INTERNO

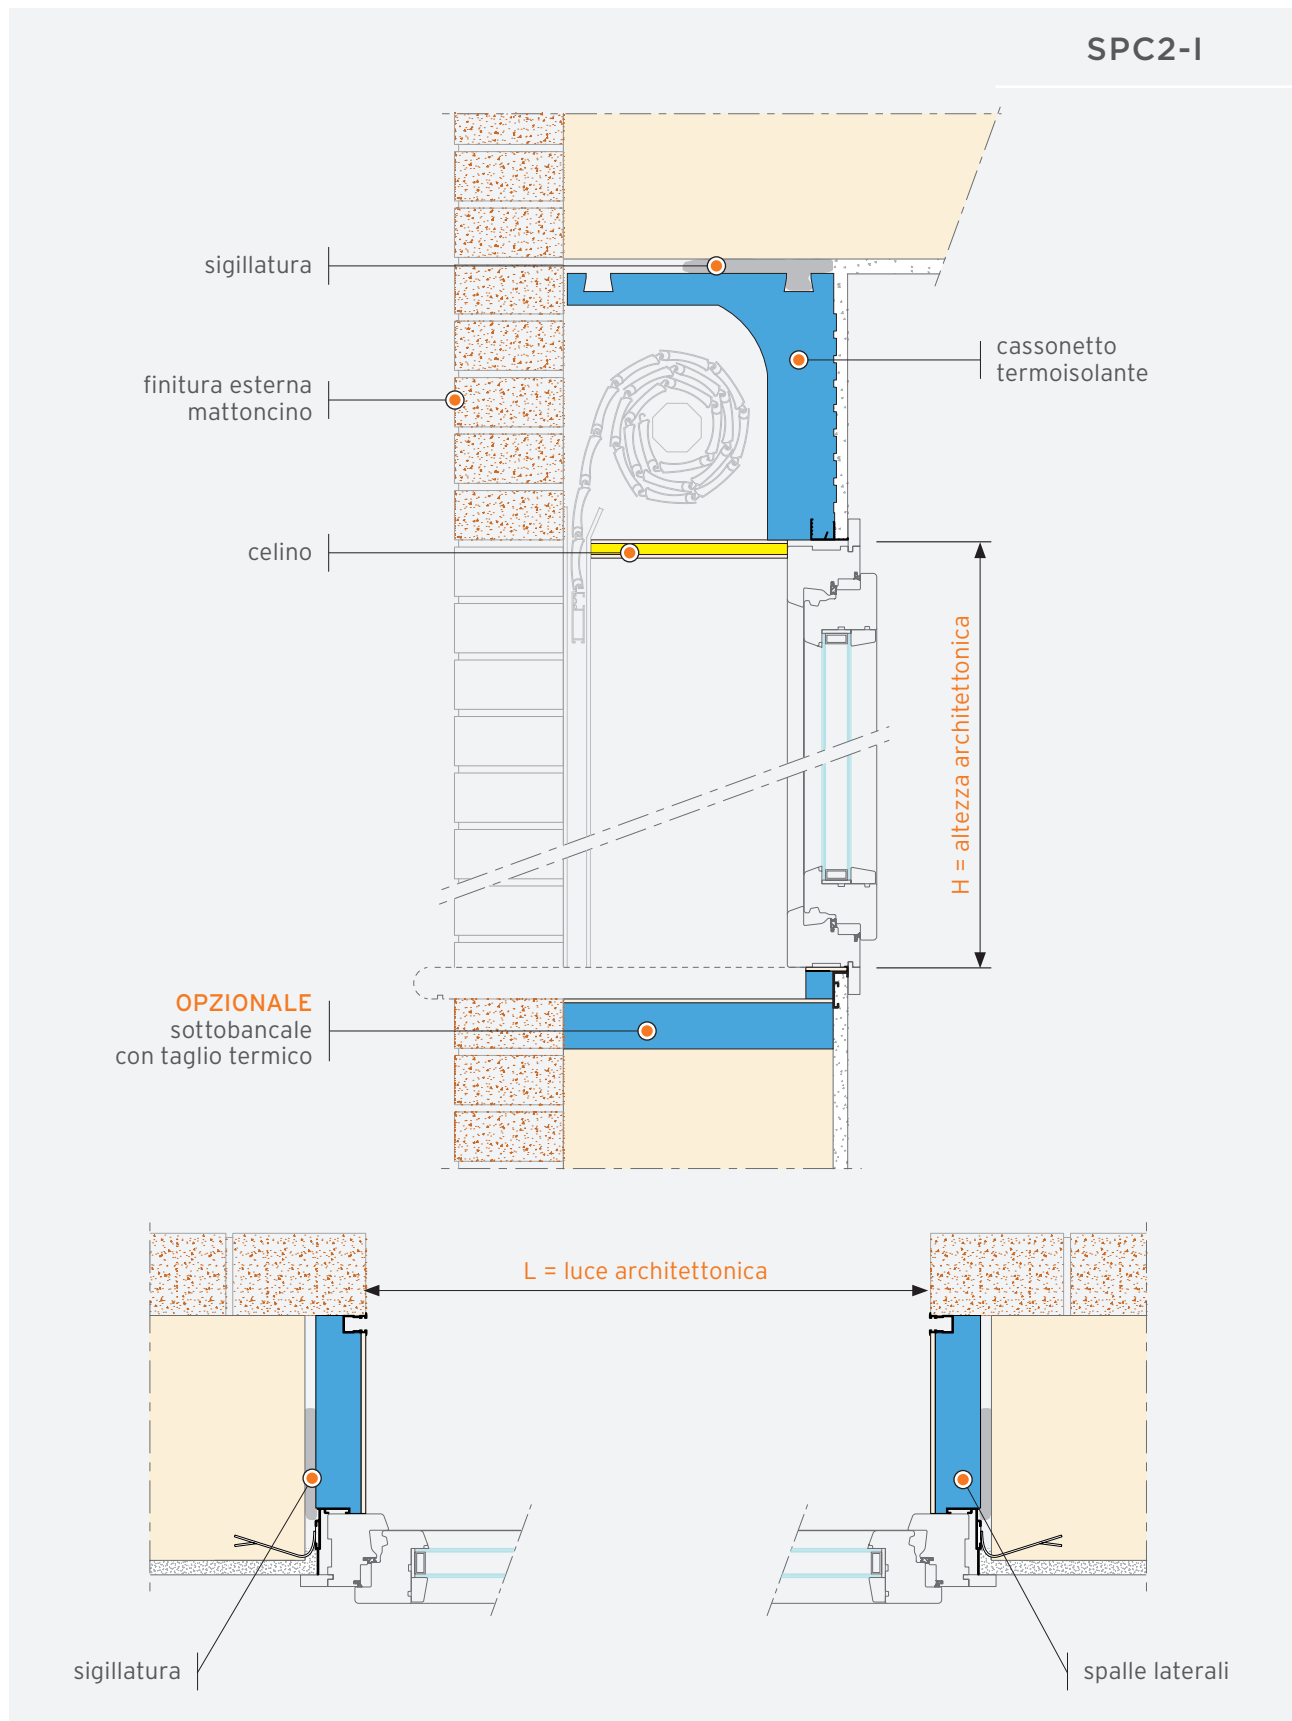


PRESYSTEM® AVVOLGIBILE

CON CASSONETTO TAGLIATO A "L" PER FINITURA A MATTONO
O SIMILARE E CON SERRAMENTO IN MAZZETTA

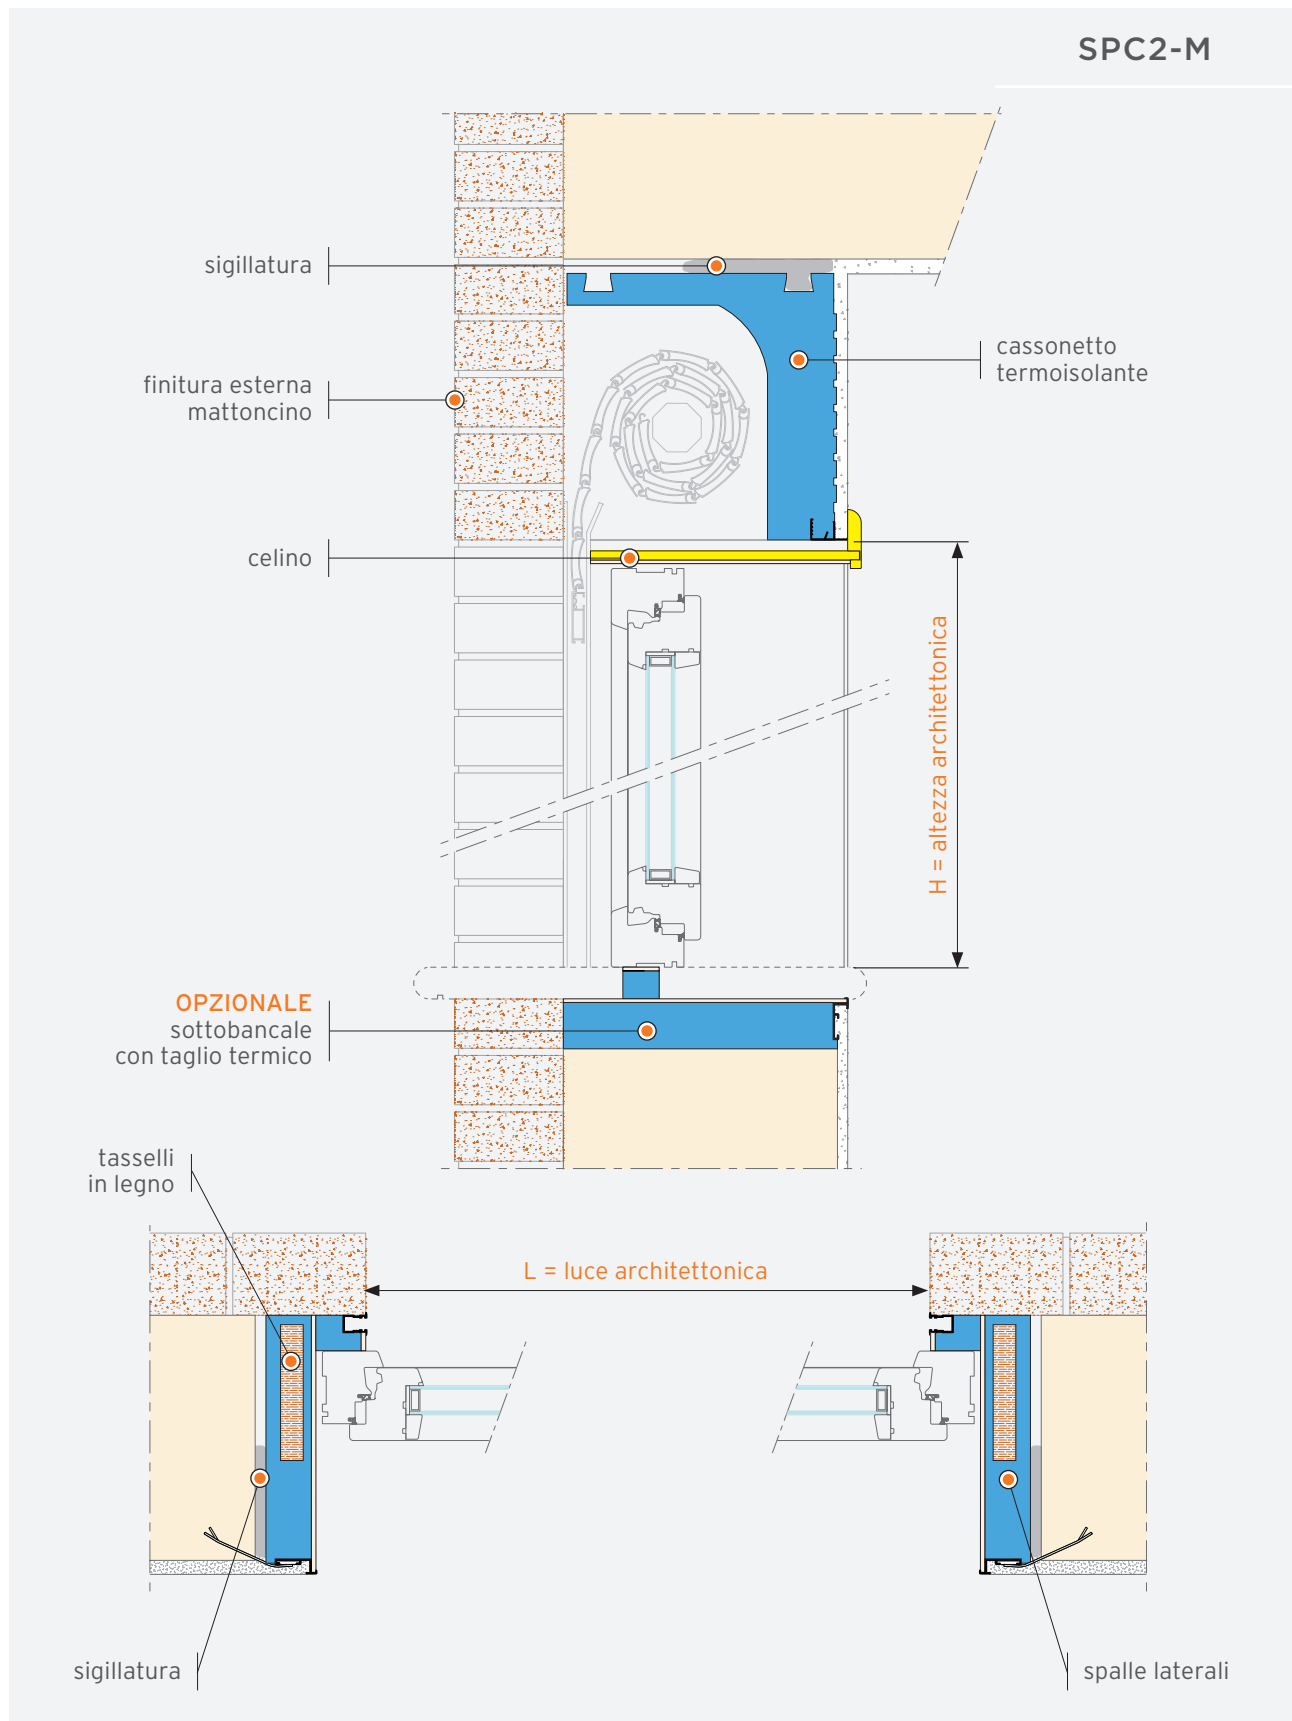


PRESYSTEM® AVVOLGIBILE

FINITURA A CAPPOTTO
CON SERRAMENTO A FILO MURO INTERNO

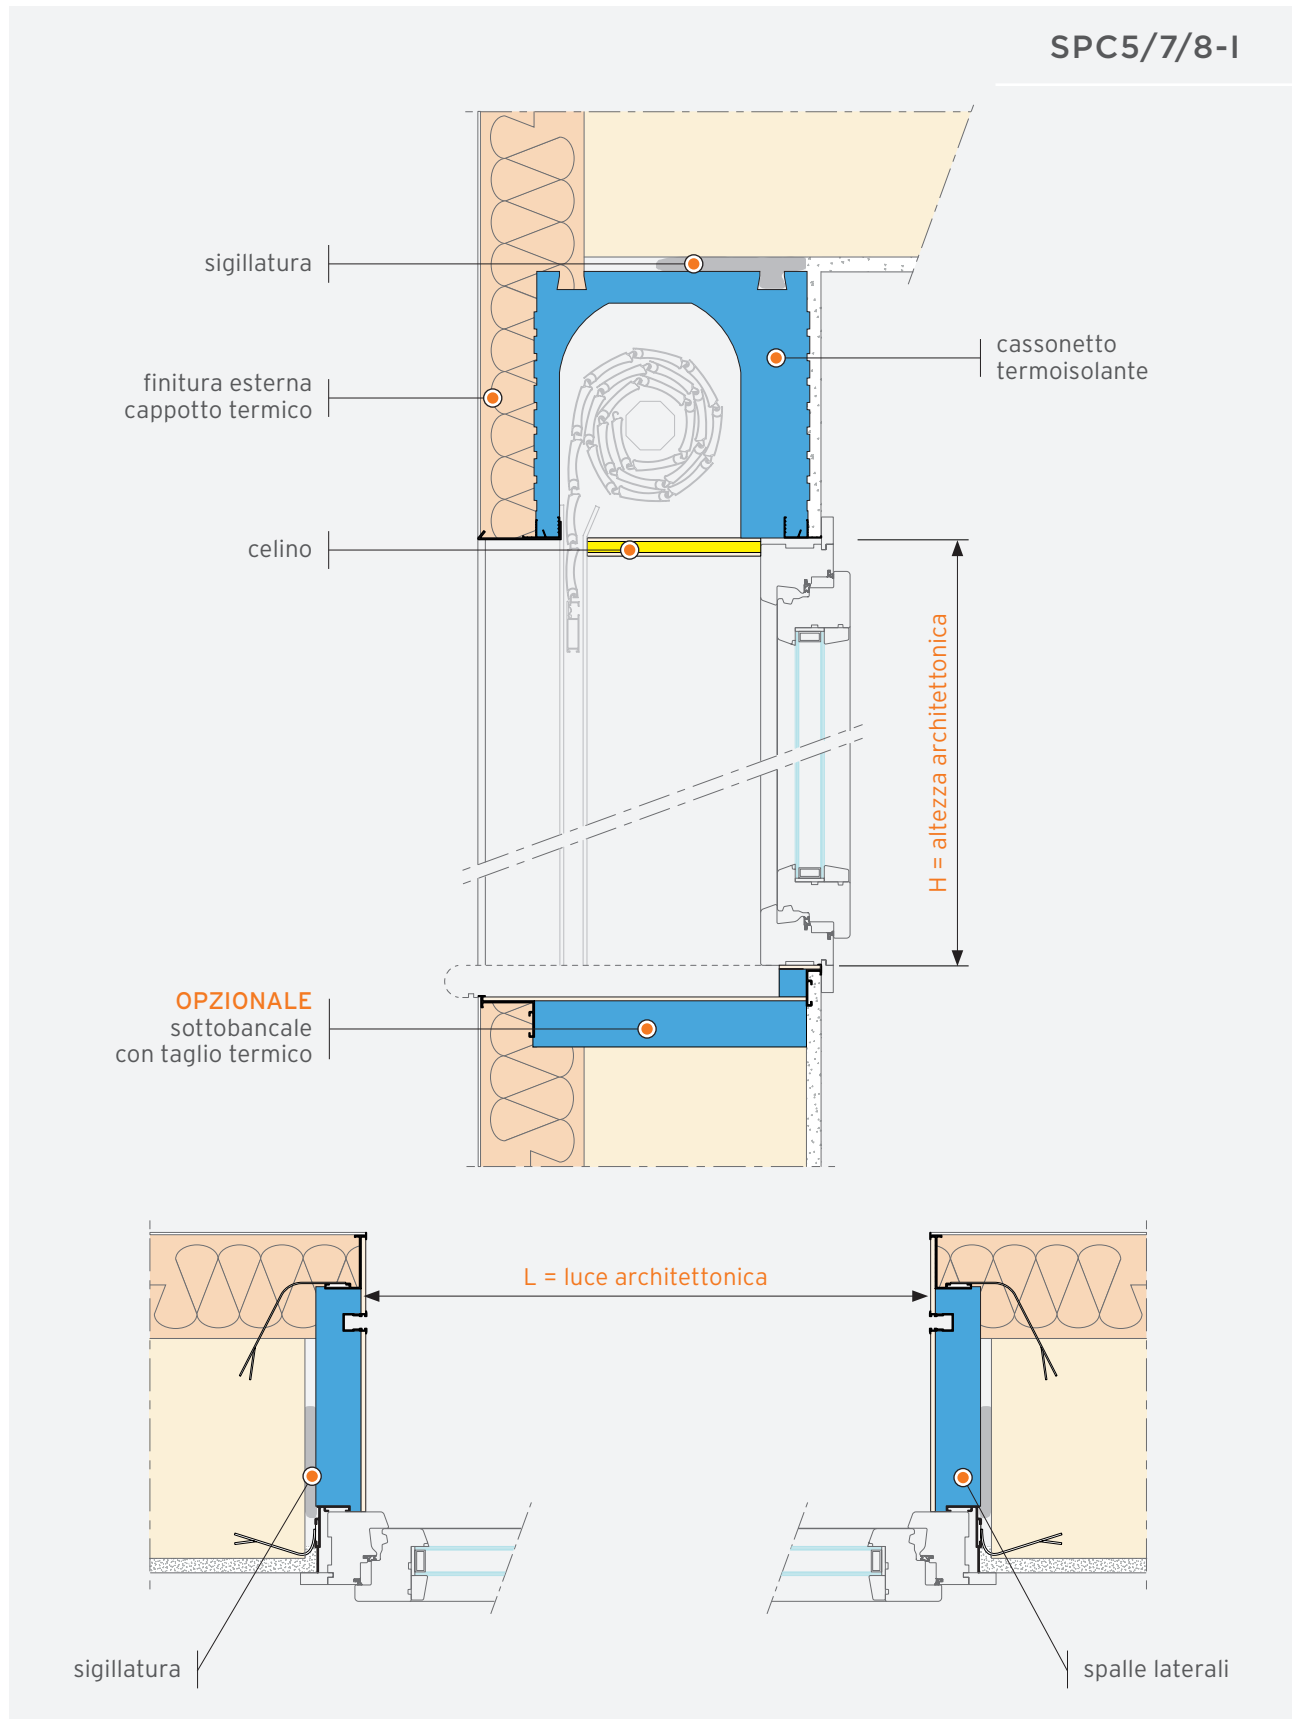


PRESYSTEM® AVVOLGIBILE

FINITURA A CAPPOTTO
CON SERRAMENTO IN MAZZETTA

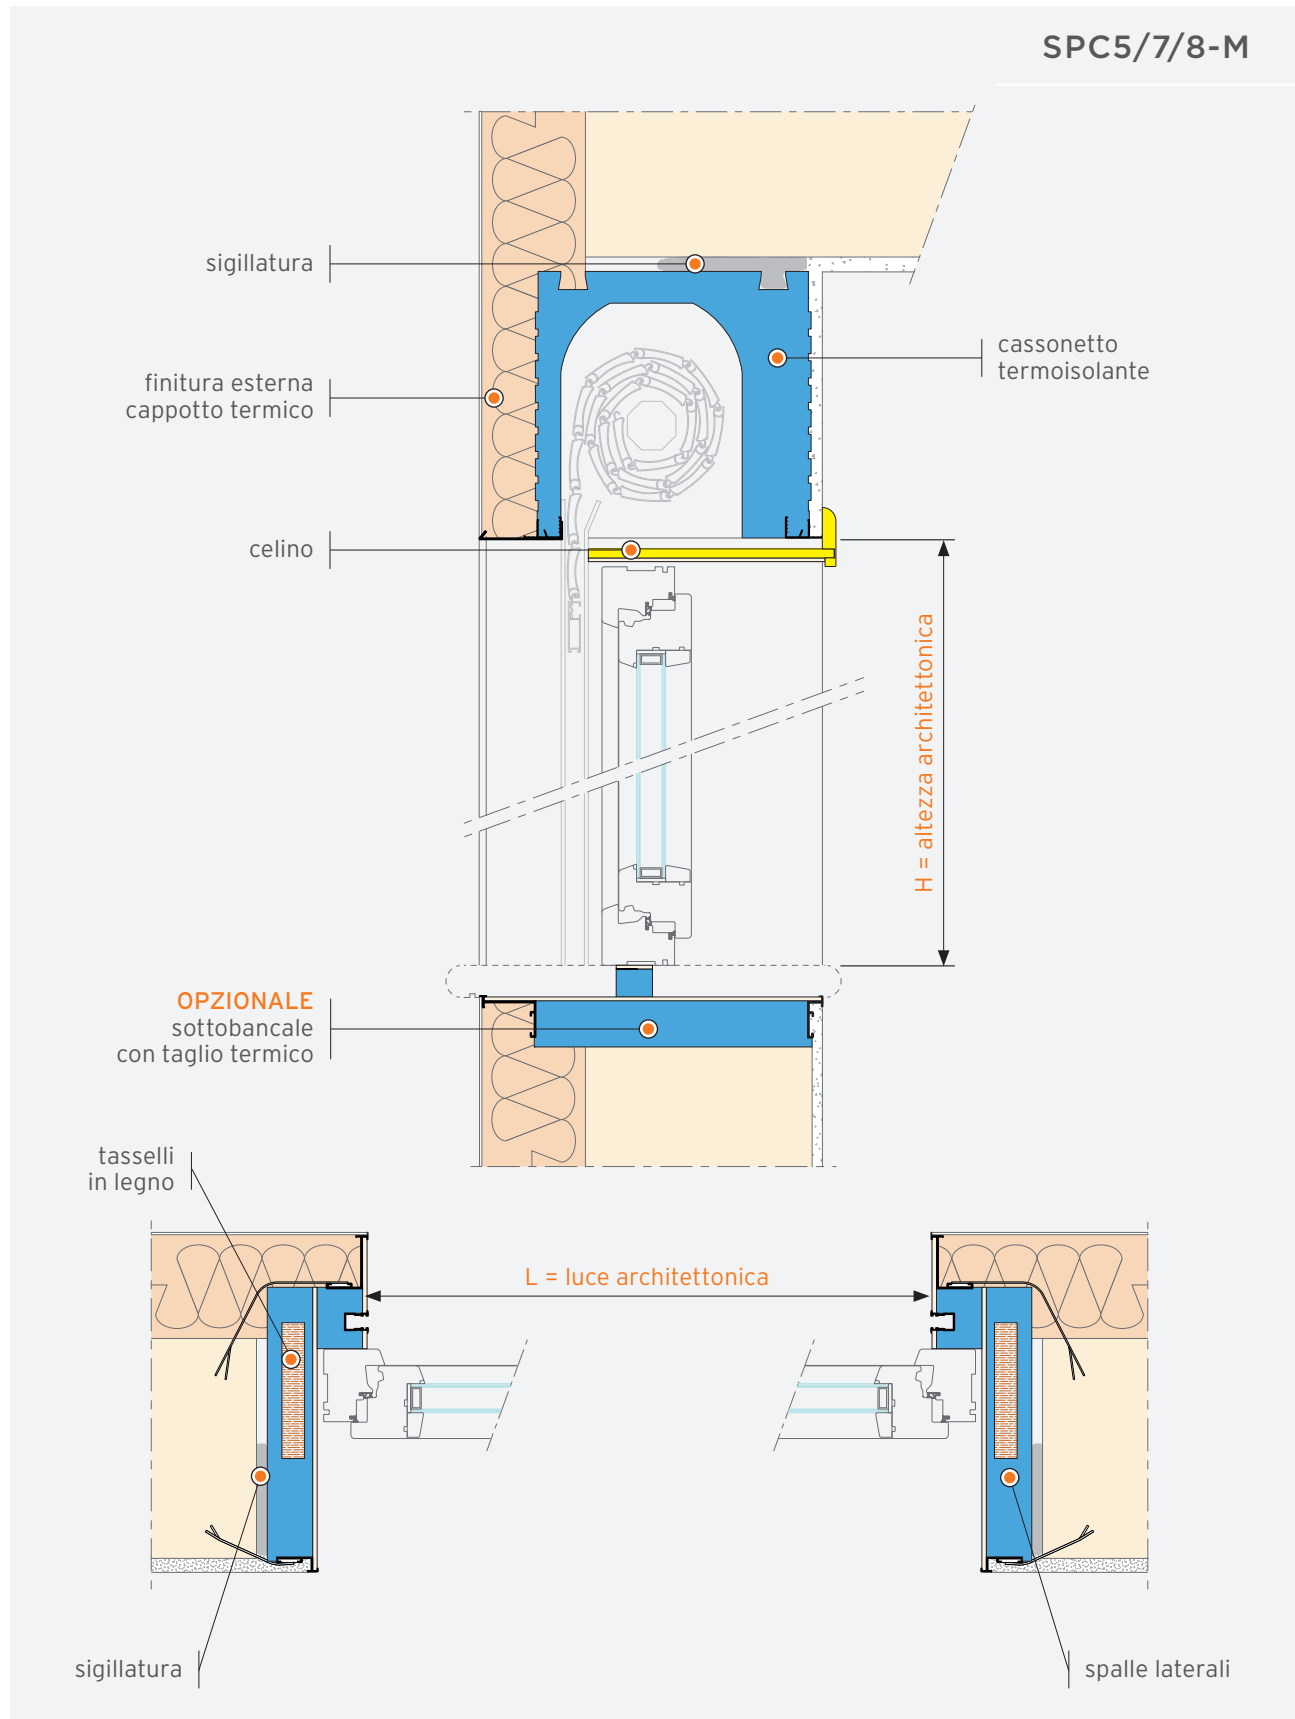


PRESYSTEM® AVVOLGIBILE

PARETE VENTILATA O SIMILARE
CON SERRAMENTO A FILO MURO INTERNO

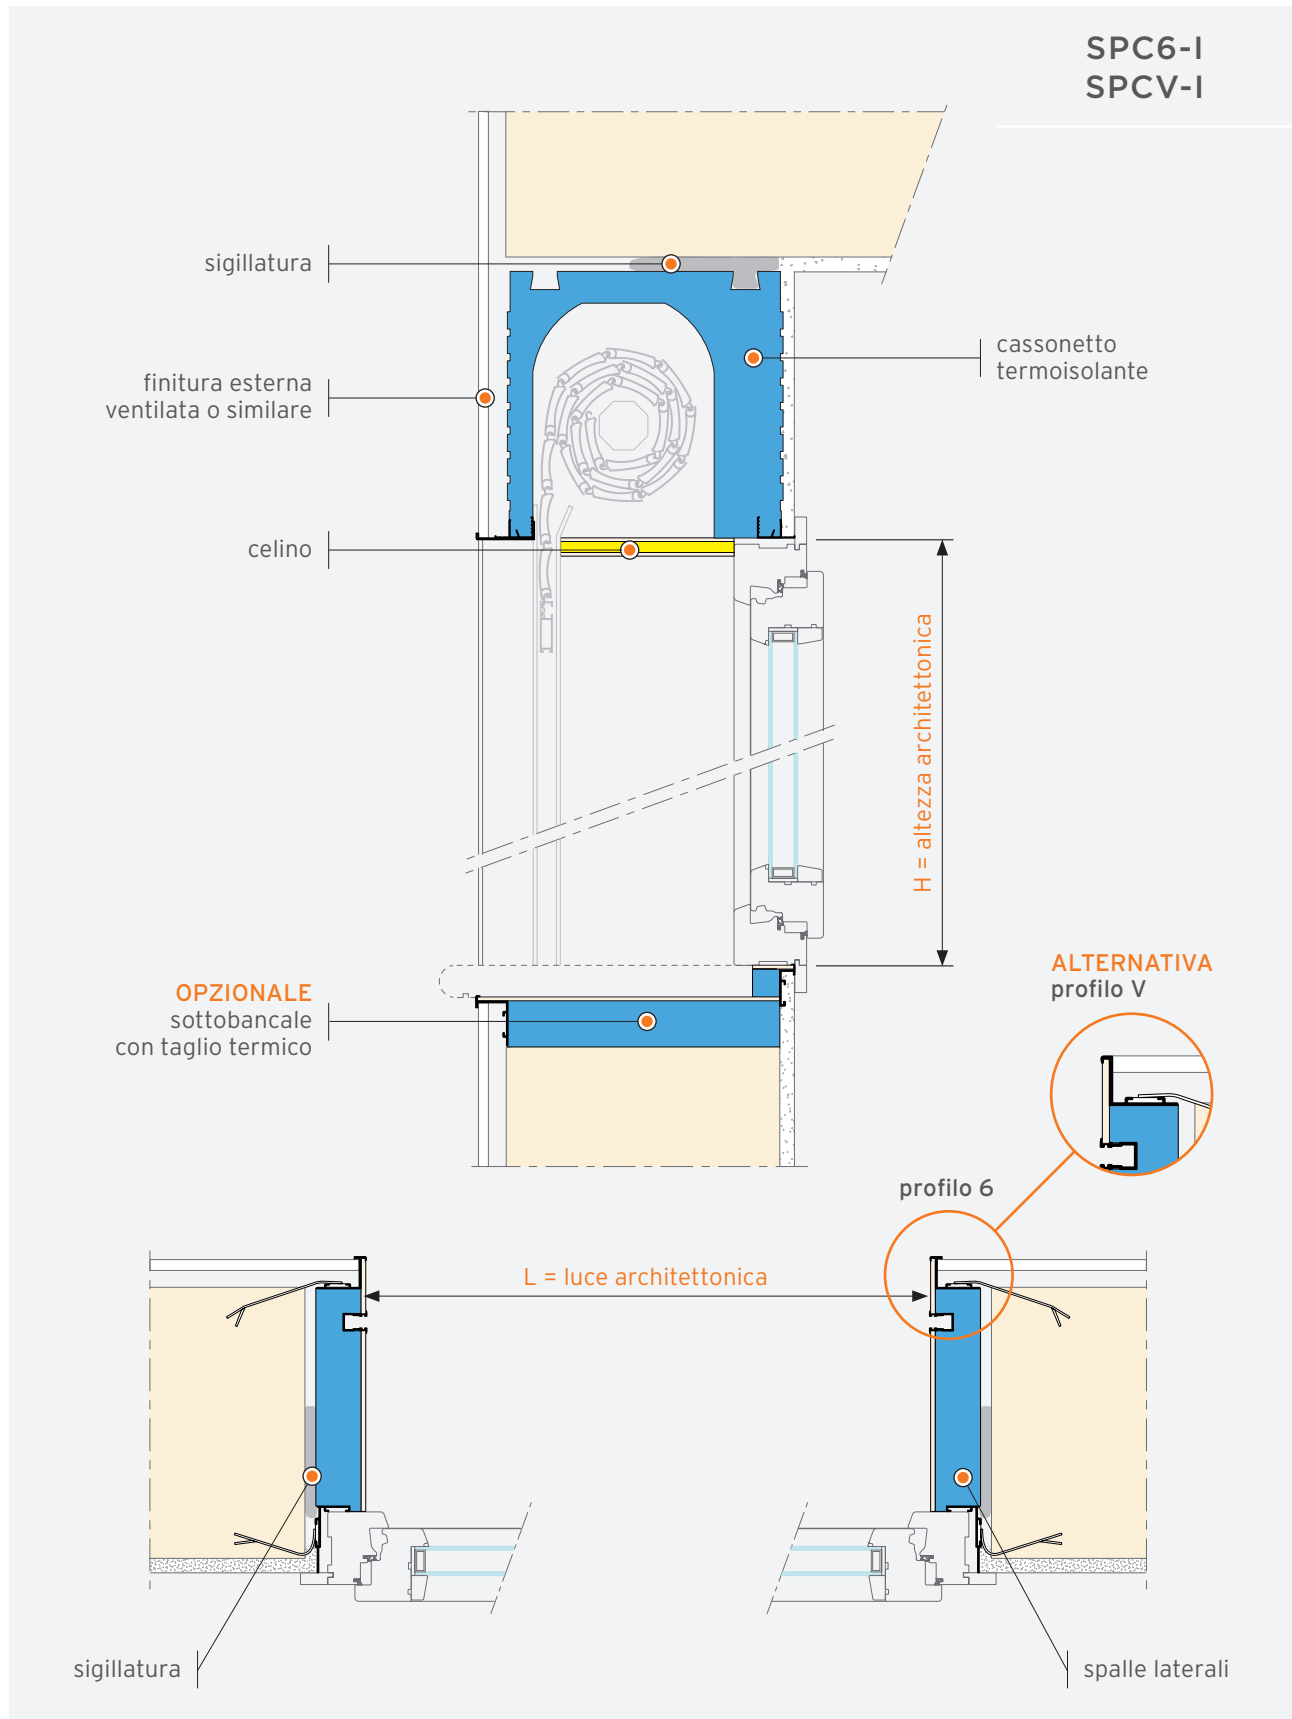


PRESYSTEM® AVVOLGIBILE

PARETE VENTILATA O SIMILARE
CON SERRAMENTO IN MAZZETTA

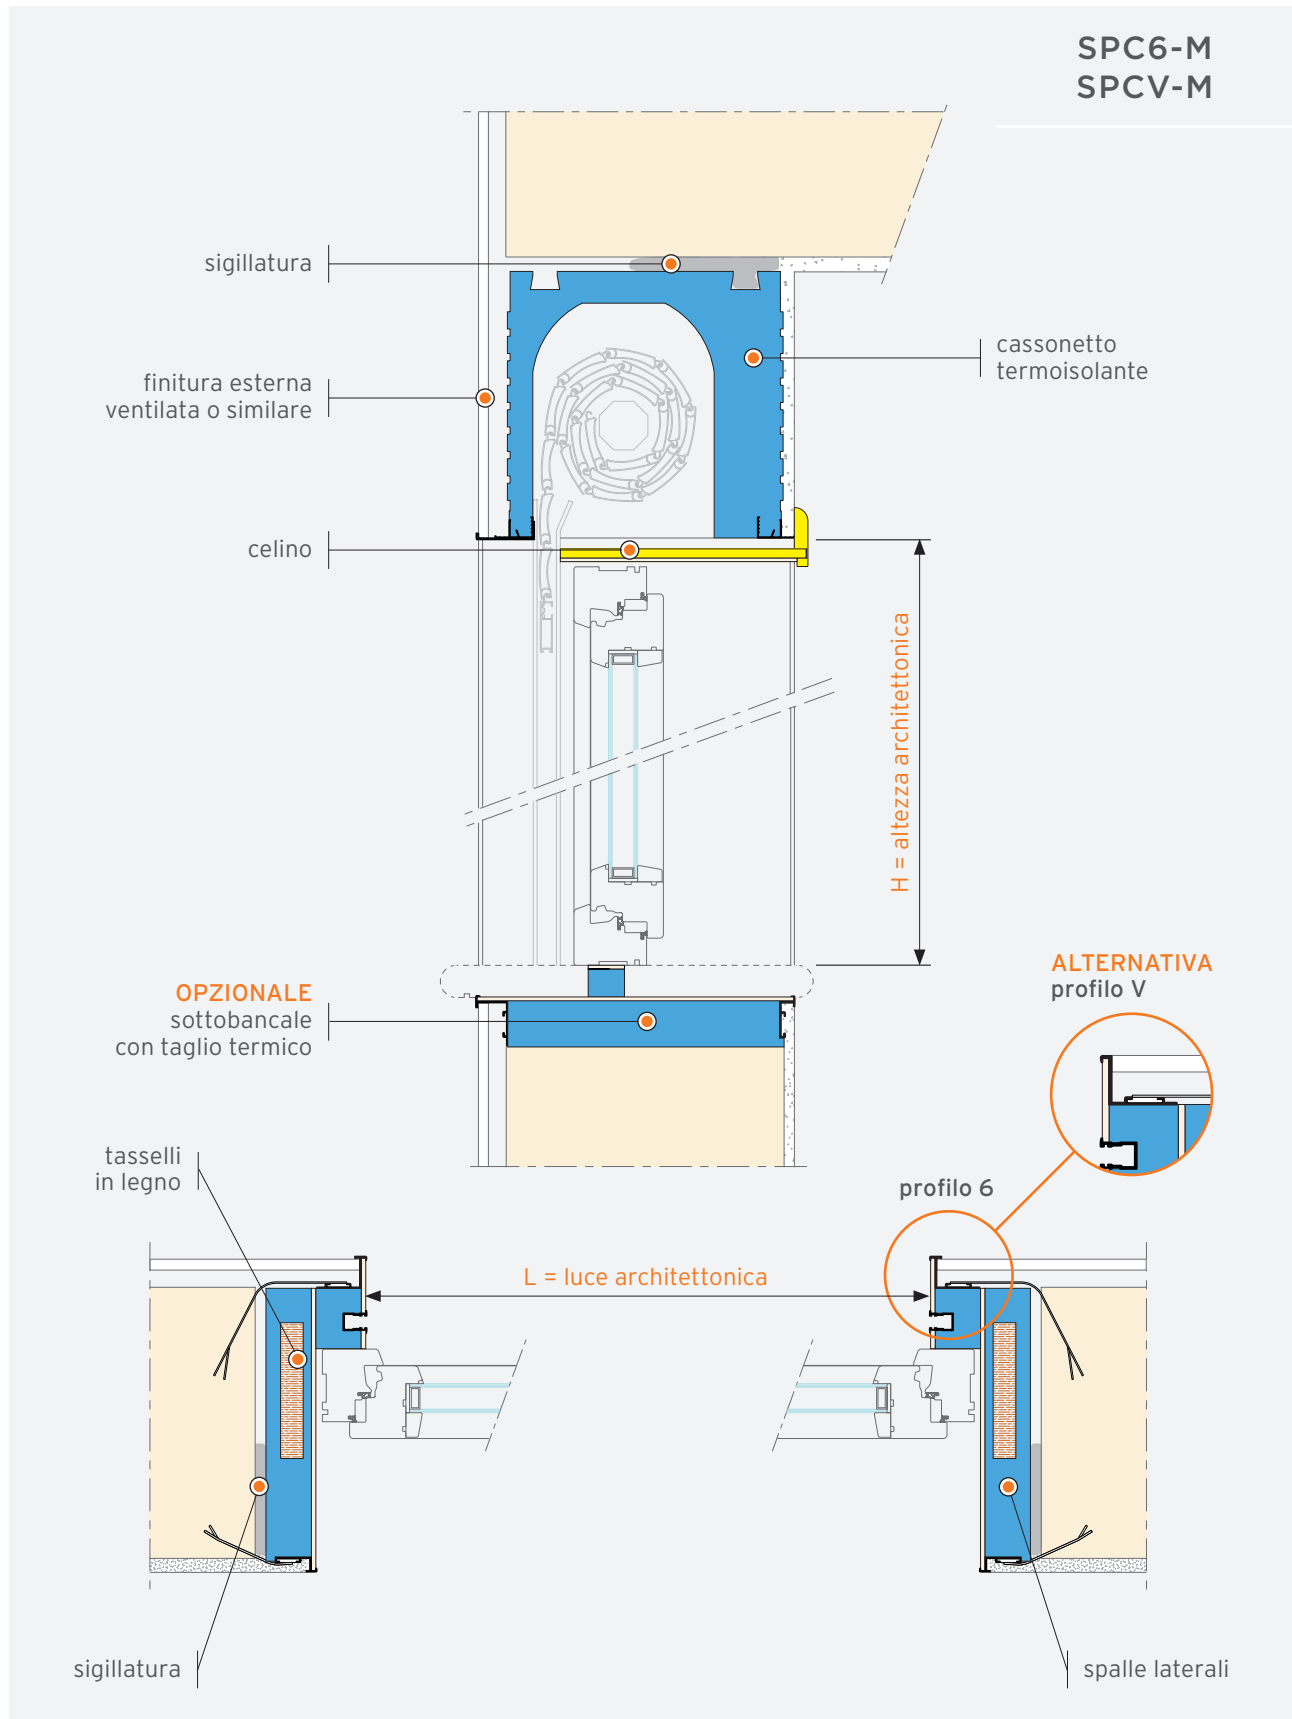

ESEMPI DI ABBINAMENTI


TIPOLOGIA SPALLA COIBENTATA

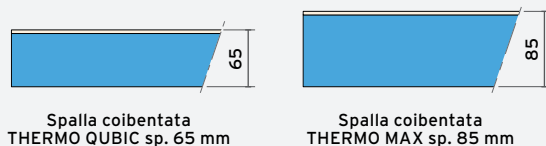

SPC-I	●	●	
SPC-M	●	●	

PROFILO ANCORAGGIO SUPPLEMENTARE E COMPENSATORE


Compensatore solo per profilo cappotto.

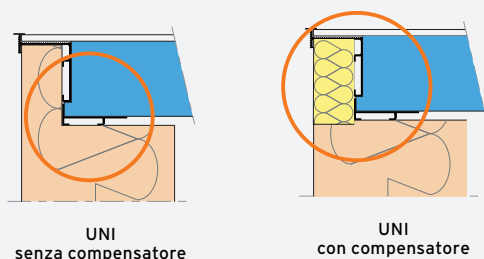

SPC-I	●	●	
SPC-M	●	●	


TIPOLOGIA FALSO TELAIO

Disponibile misure standard o misure fuori standard personalizzate in funzione dell'esigenza specifica.

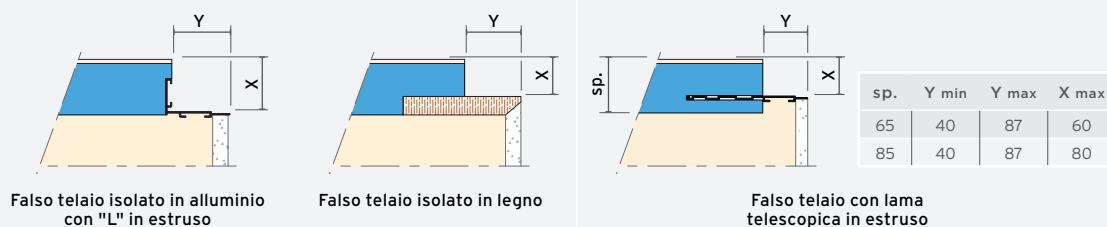

SPC-I	●	●	●
SPC-M	-	-	-


TIPOLOGIA GUIDA AVVOLGIBILE

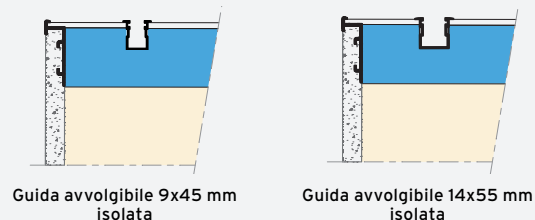

SPC-I	●	●	
SPC-M	●	●	


TIPOLOGIA SOTTOBANCALE

H taglio termico standard = 34 mm, disponibile solo per Tipo 2 e Tipo 3. Altre altezze su richiesta.

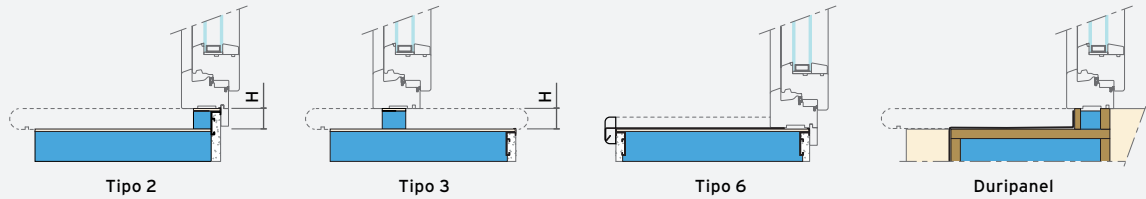


SPC-I	●	-	●	●
SPC-M	●	●	●	●


TIPOLOGIA CELINO

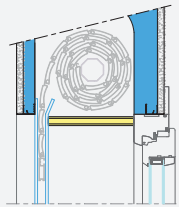


Celino brandeggiante

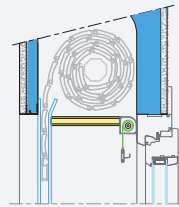

Zanzariera sol. 1
Celino brandeggiante in
battuta

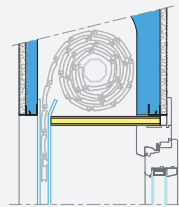


Celino a sfilare senza frontalino

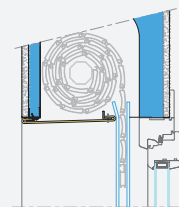


Avvolgimento rovescio
Celino in alluminio con aggancio
a baionetta


SPC-I	●	●	●	●
SPC-M	-	-	-	●

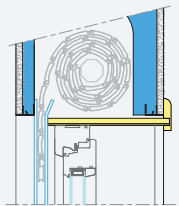


Celino a sfilare con frontalino
a "T" in alluminio

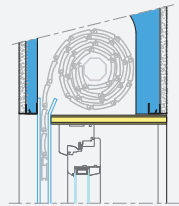

Celino a sfilare senza frontalino
(frontalino a cura del serrament.)

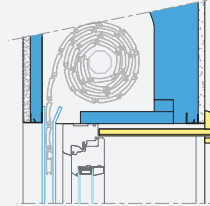

Celino a sfilare in duripanel
con frontalino a "T"
e isolamento a tampone

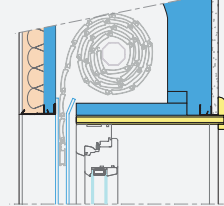

Celino a sfilare in fibrocemento
ed EPS con frontalino a "T"
e isolamento a tampone

SPC-I	-	-	-	-
SPC-M	●	●	●	●