



PRESYSTEM® SCURI E PERSIANE

FINITURA INTONACO
CON SERRAMENTO A FILO MURO INTERNO

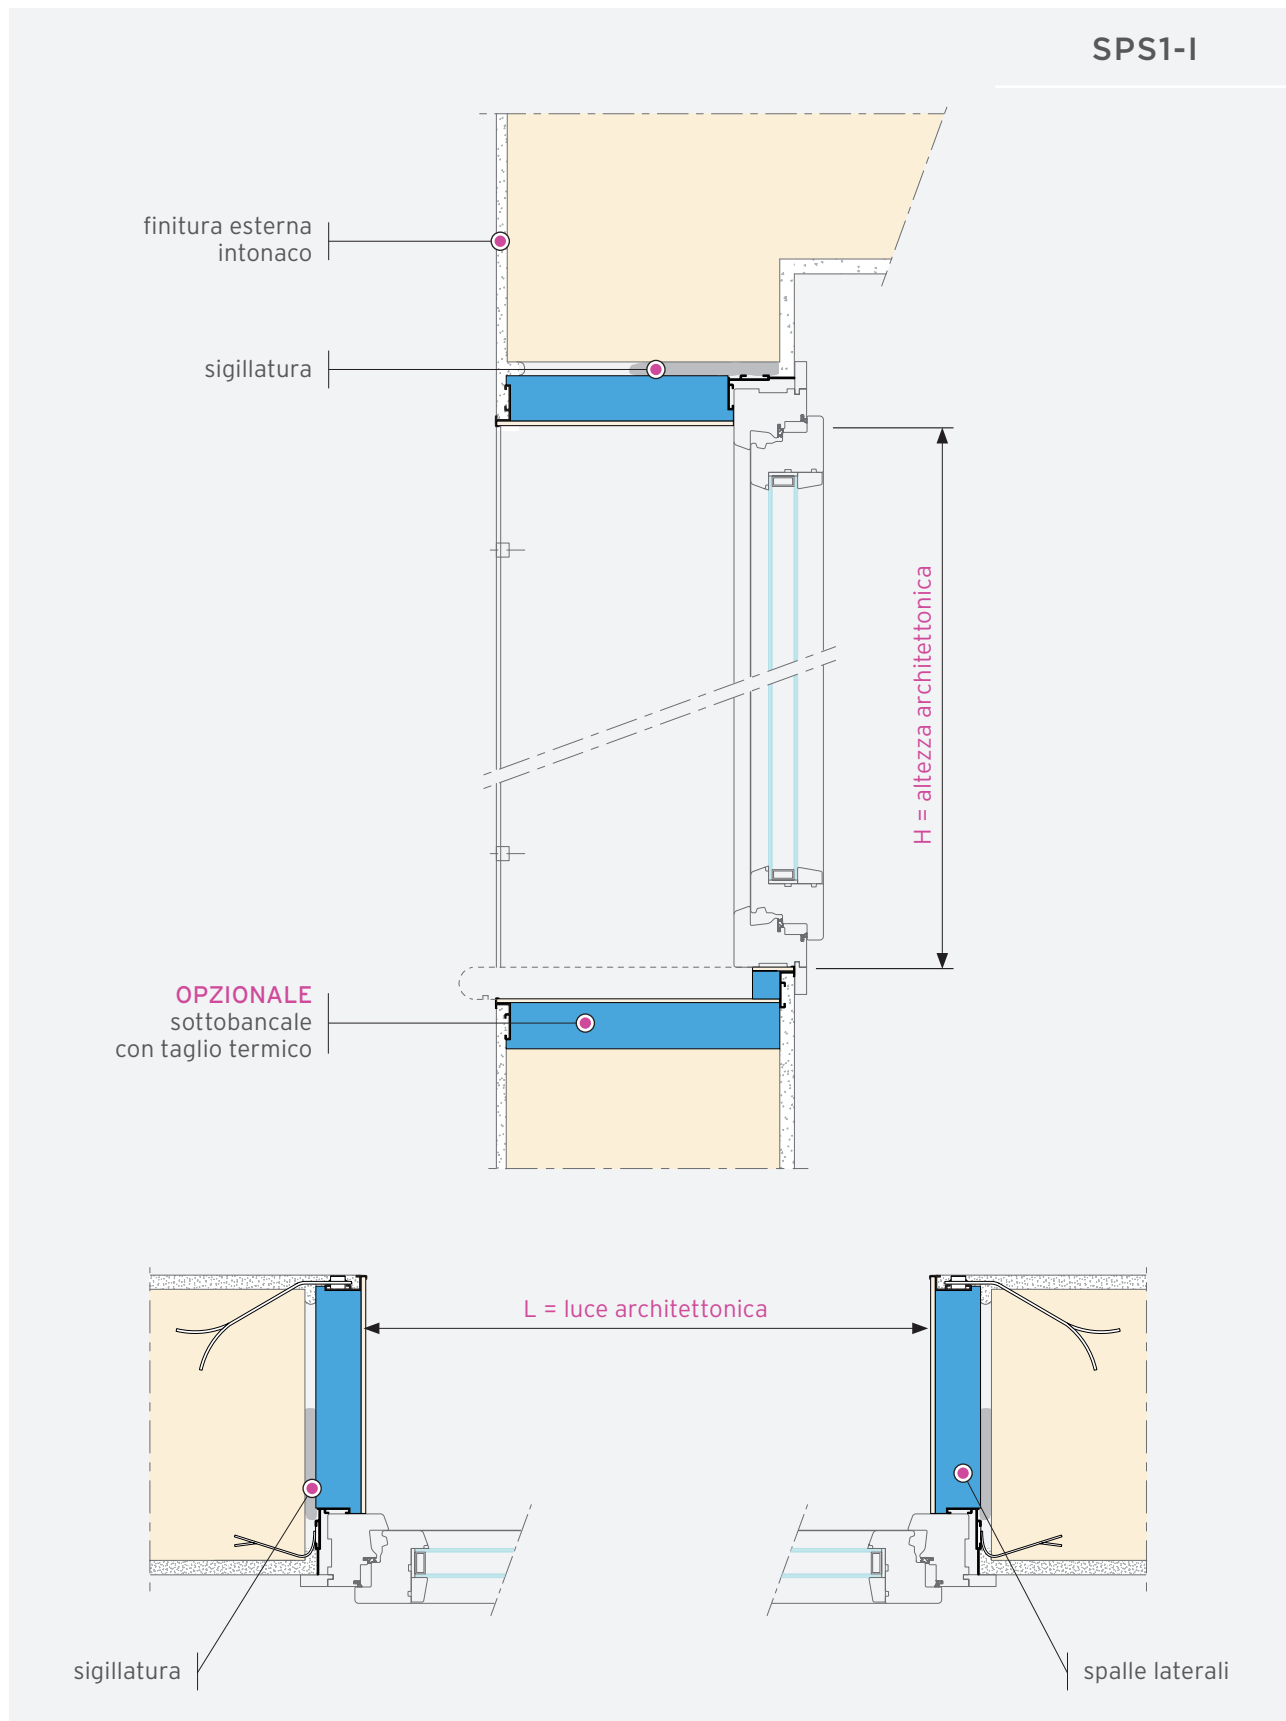


PRESYSTEM® SCURI E PERSIANE

FINITURA INTONACO CON SERRAMENTO IN MAZZETTA

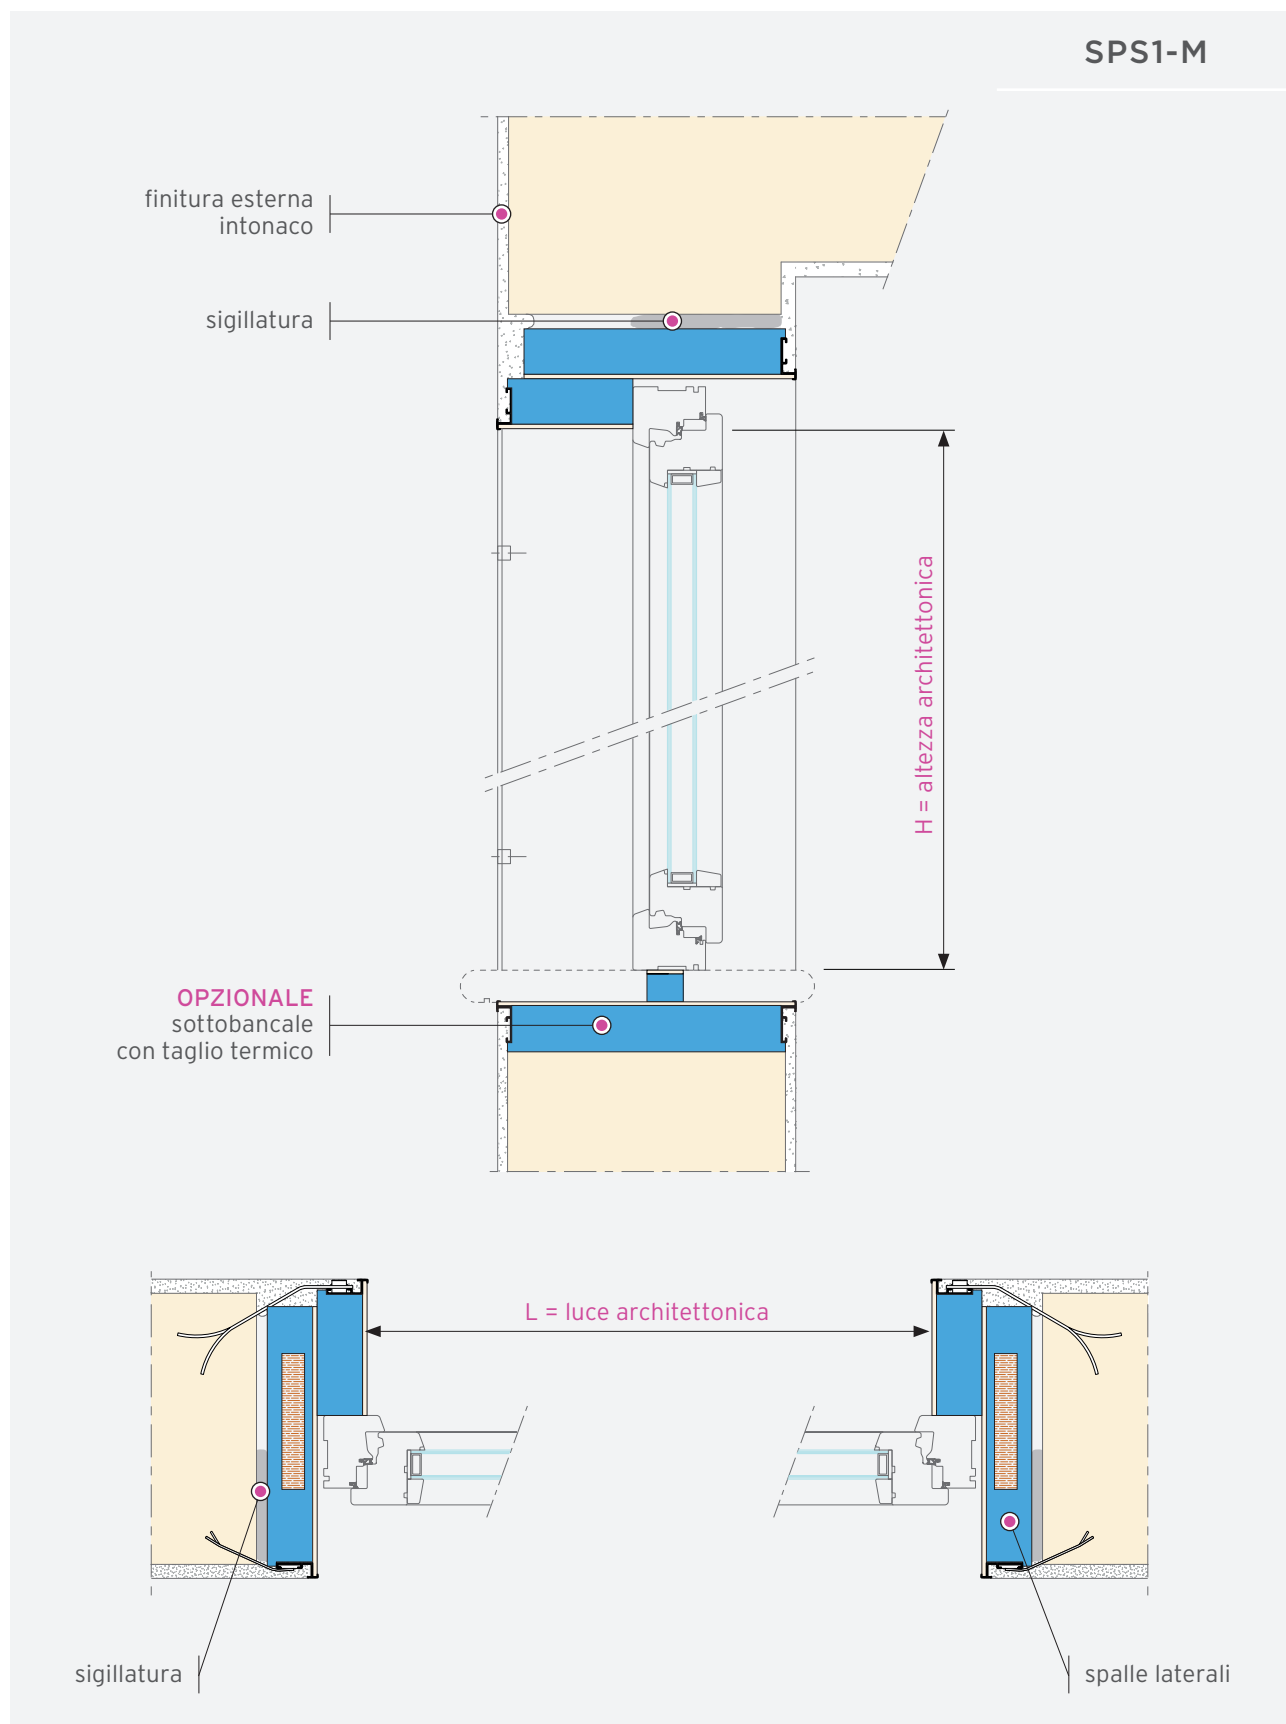


PRESYSTEM® SCURI E PERSIANE

FINITURA CAPPOTTO
CON SERRAMENTO A FILO MURO INTERNO

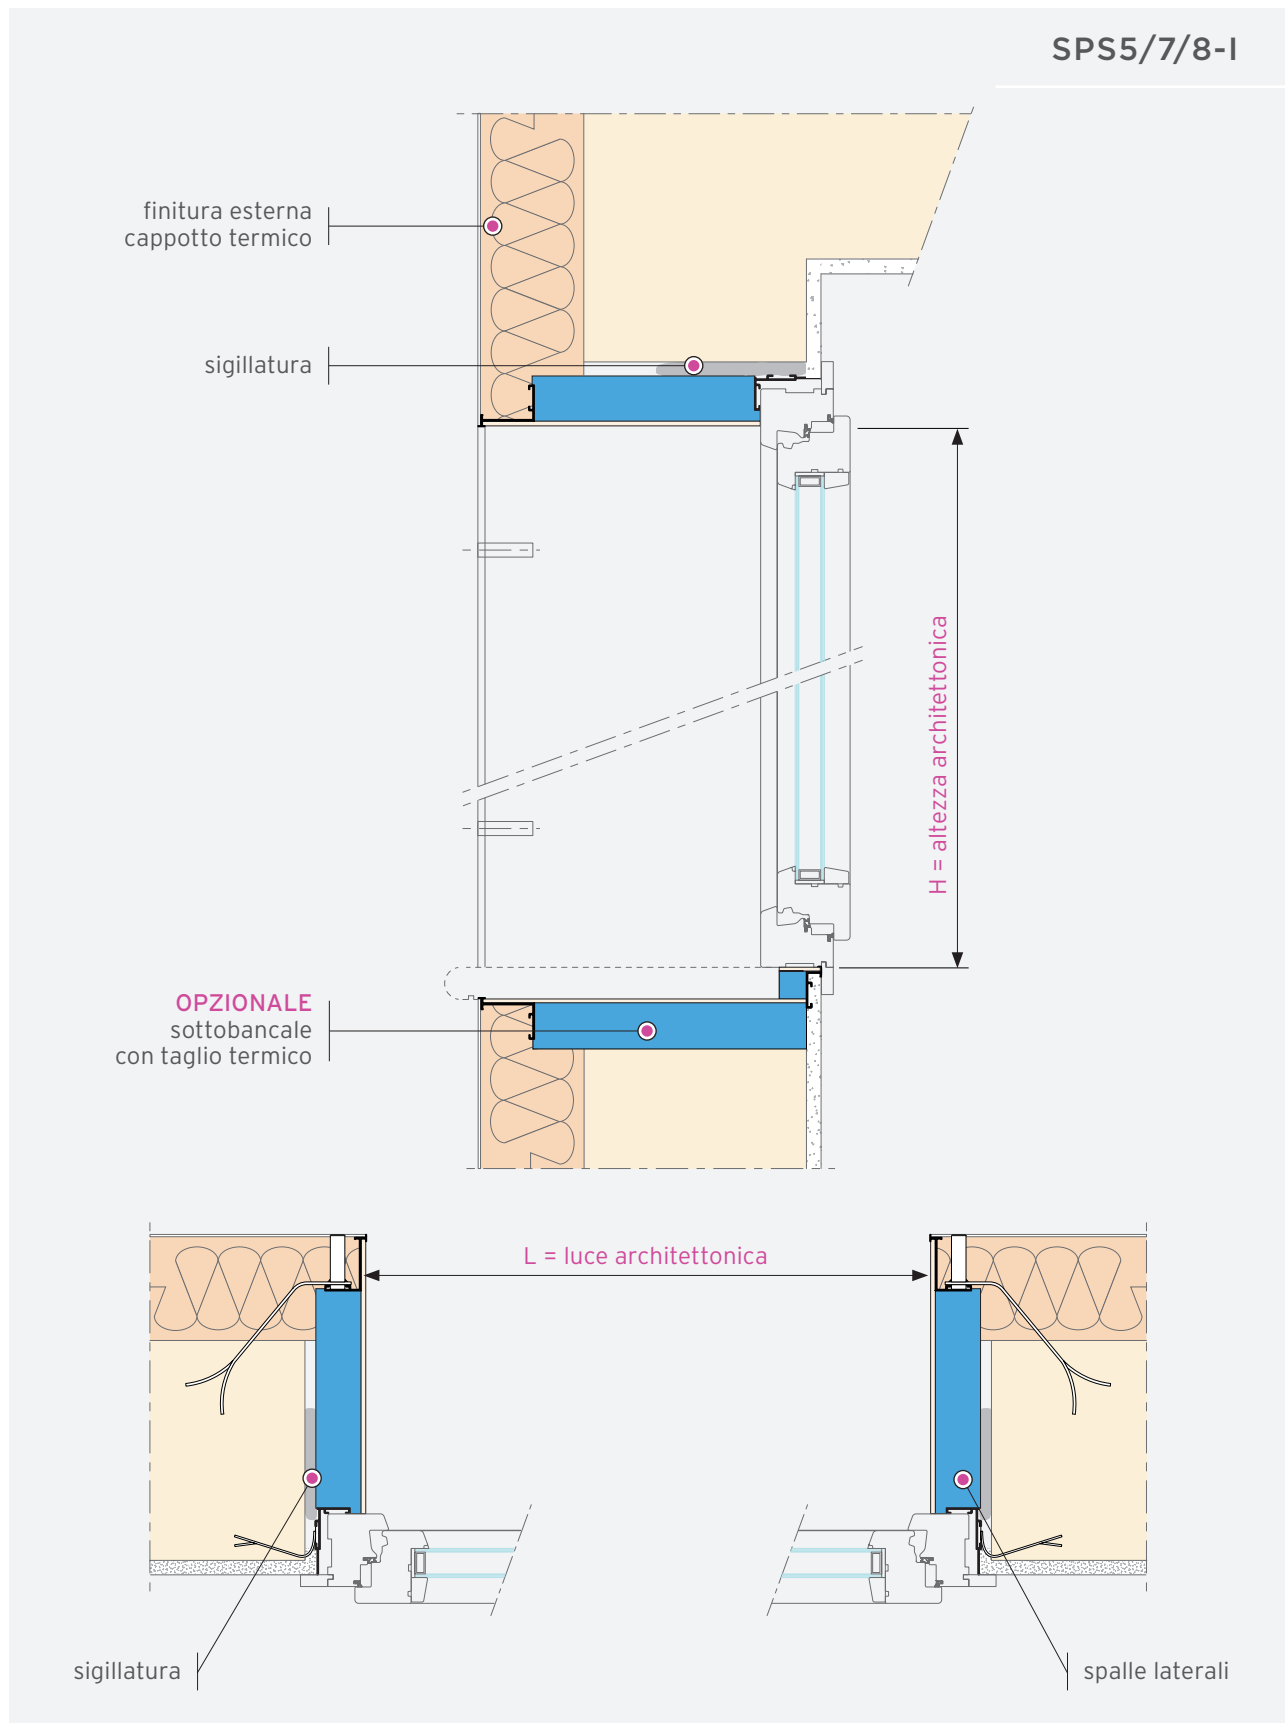


PRESYSTEM® SCURI E PERSIANE

FINITURA CAPPOTTO
CON SERRAMENTO IN MAZZETTA

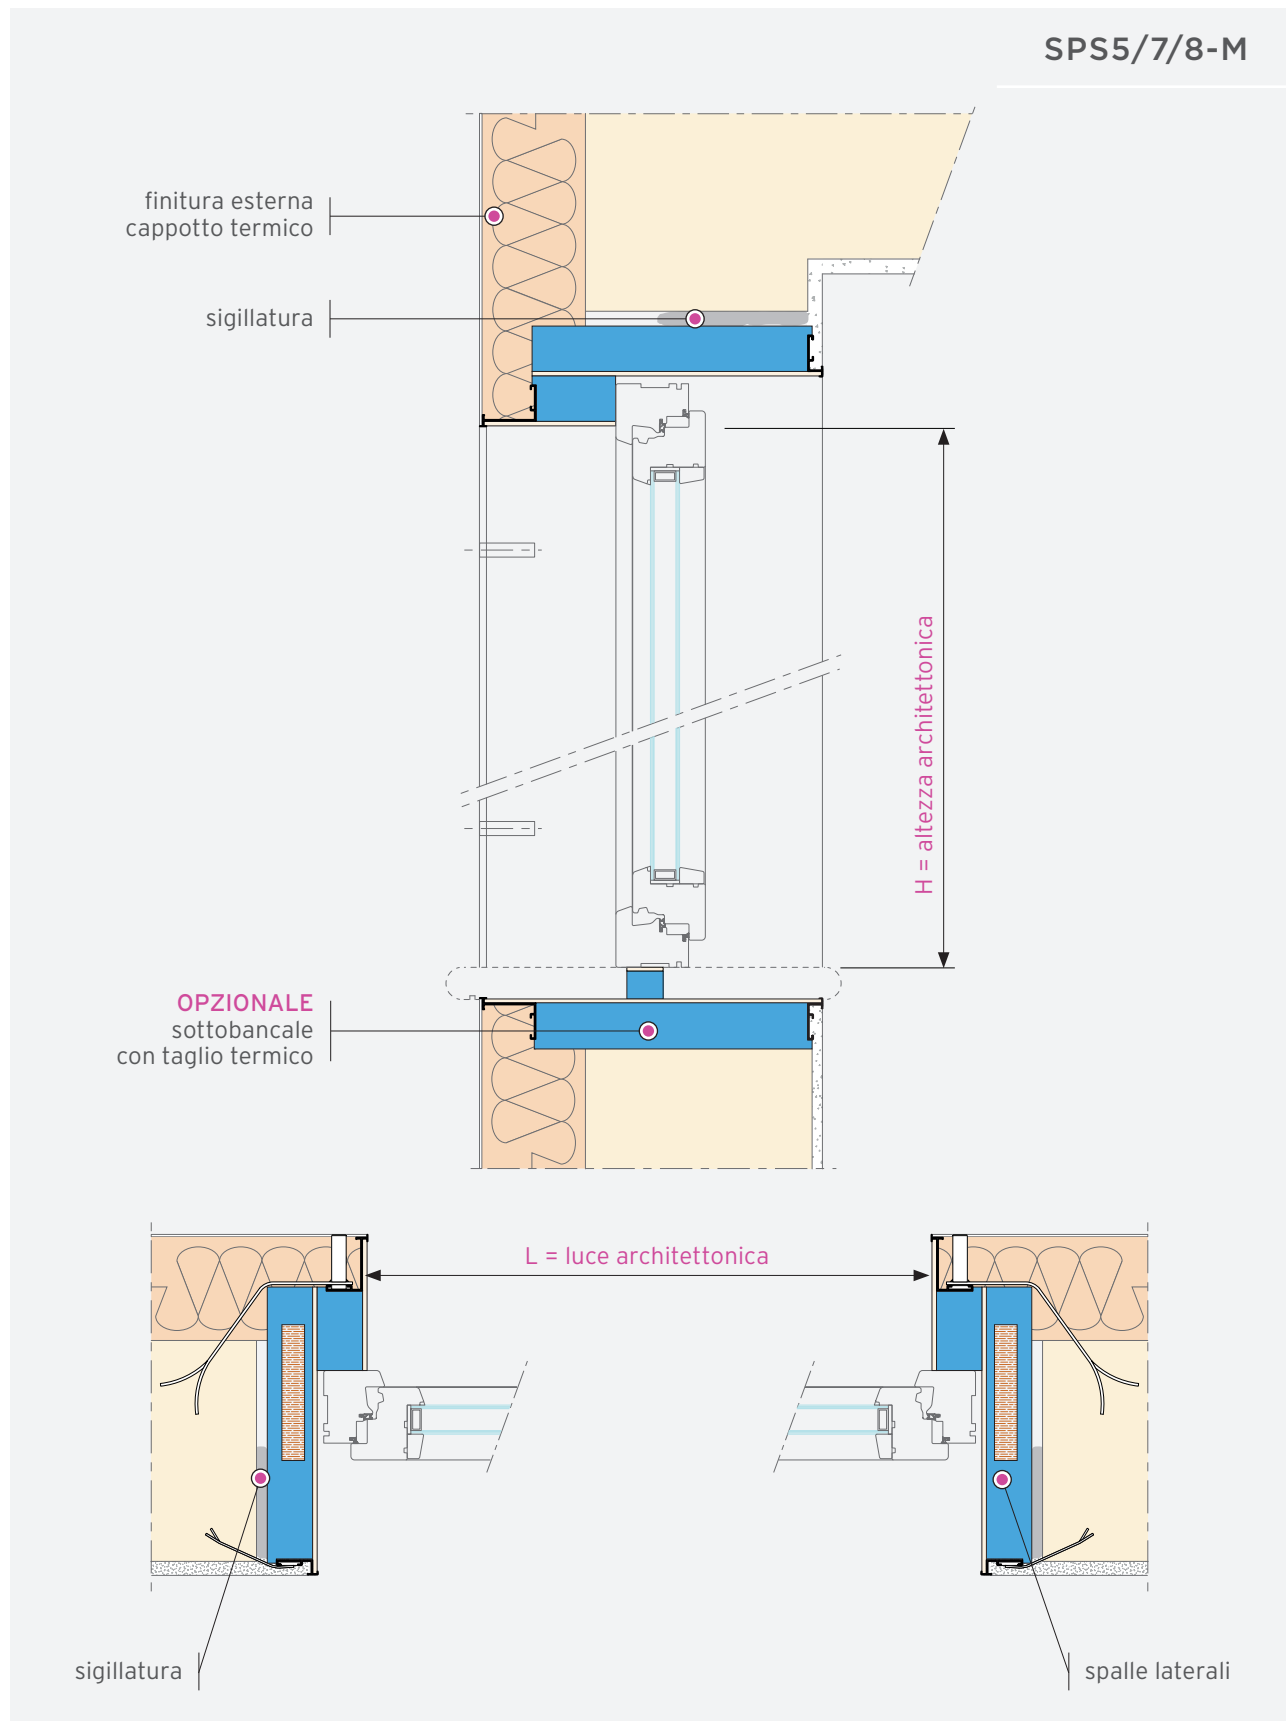


PRESYSTEM® SCURI E PERSIANE

PARETE VENTILATA O SIMILARE
CON SERRAMENTO A FILO MURO INTERNO

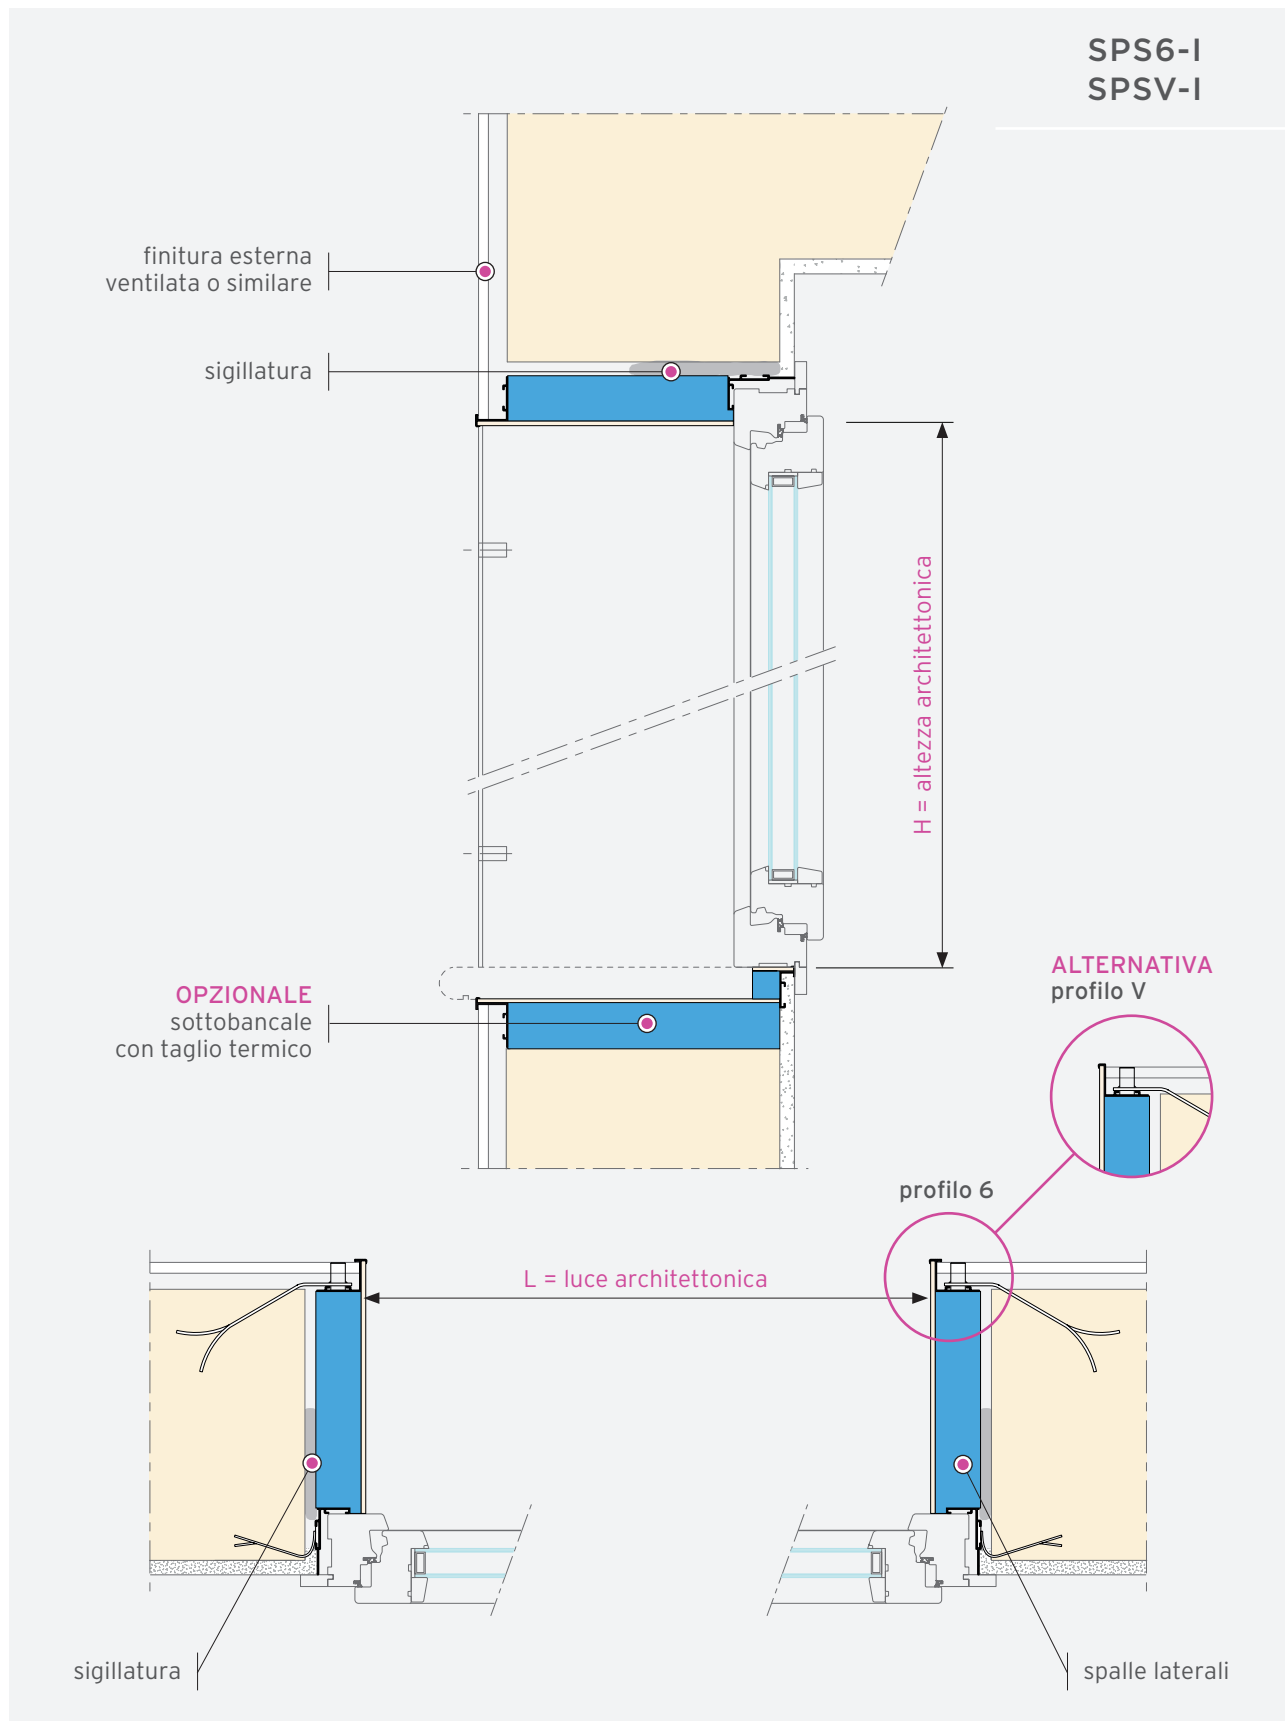


PRESYSTEM® SCURI E PERSIANE

PARETE VENTILATA O SIMILARE
CON SERRAMENTO IN MAZZETTA

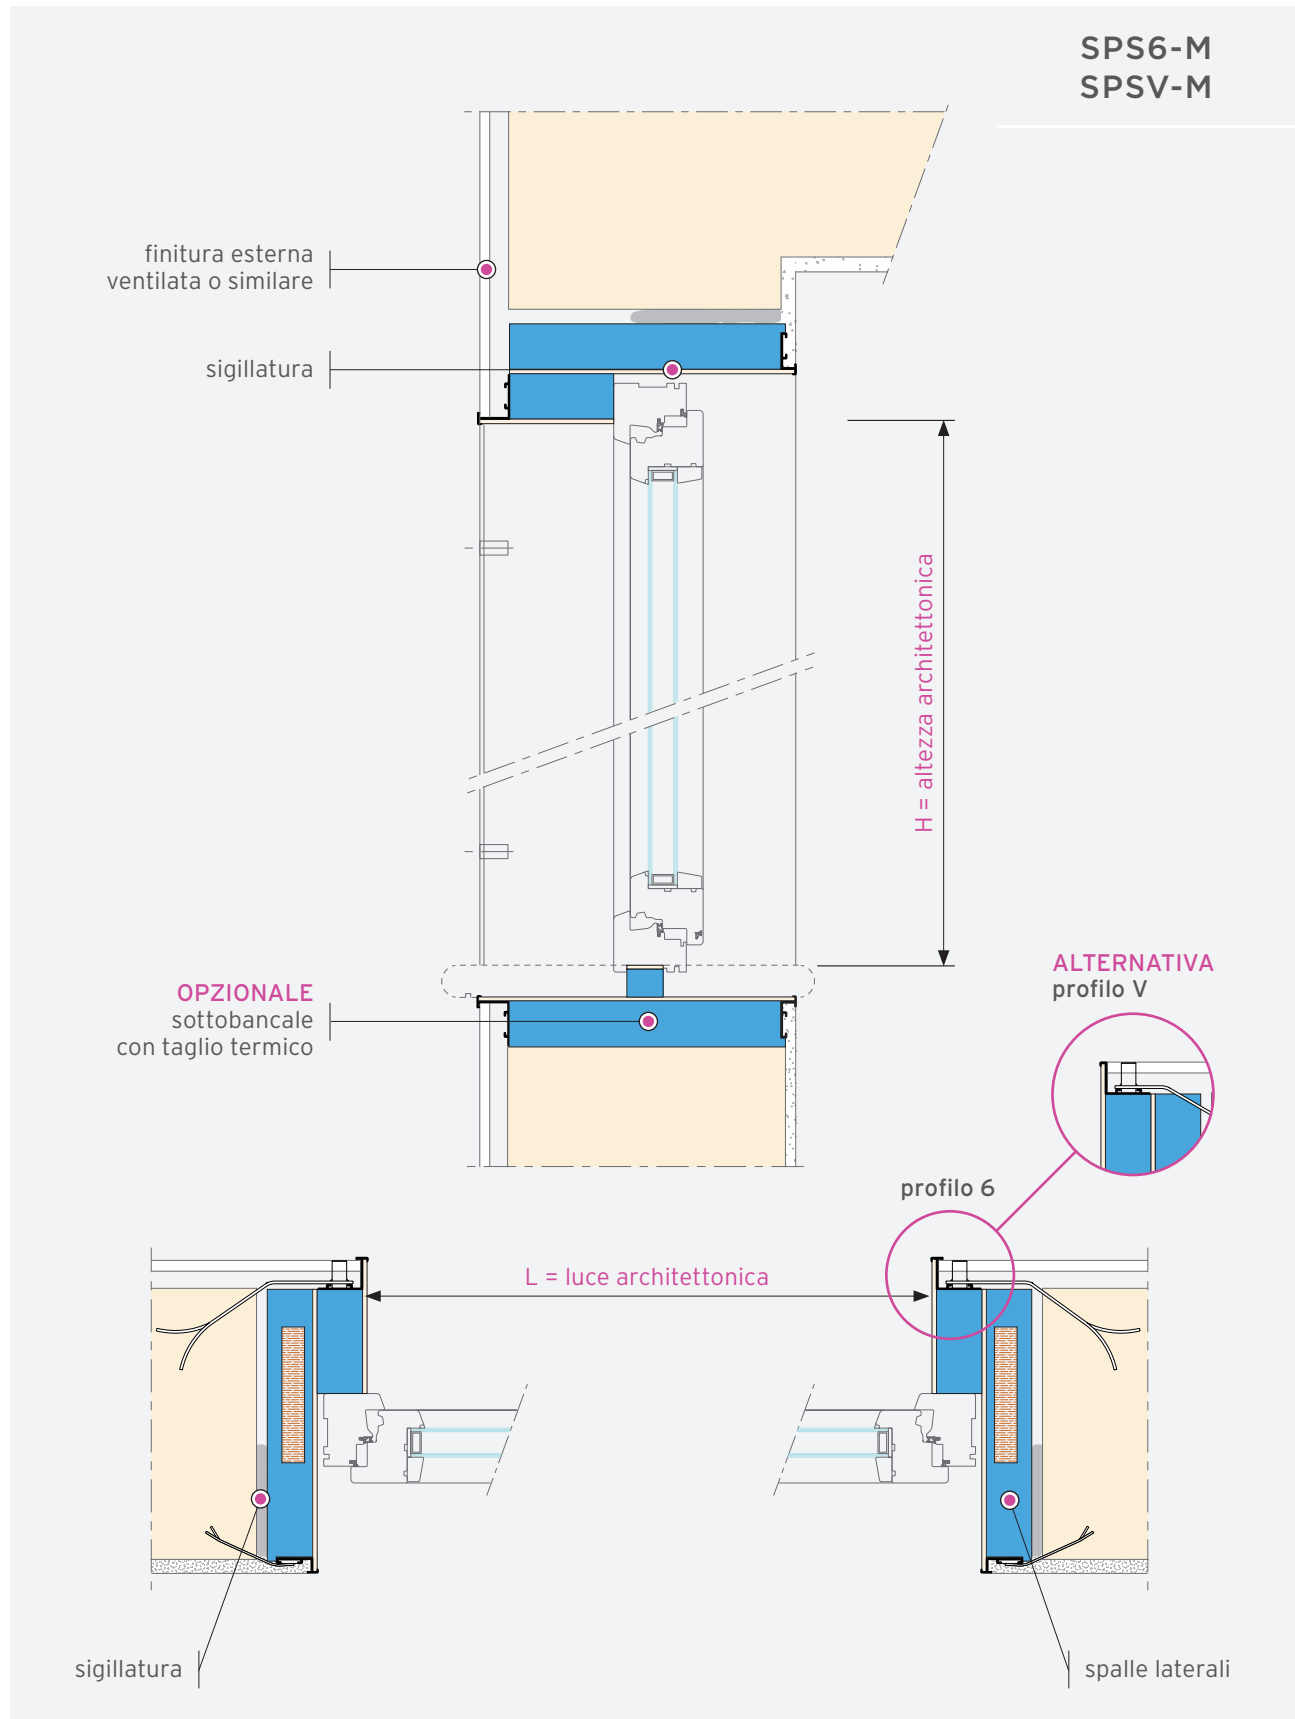


PRESYSTEM® SCURI E PERSIANE

FINITURA INTONACO
CON SERRAMENTO A FILO MURO INTERNO

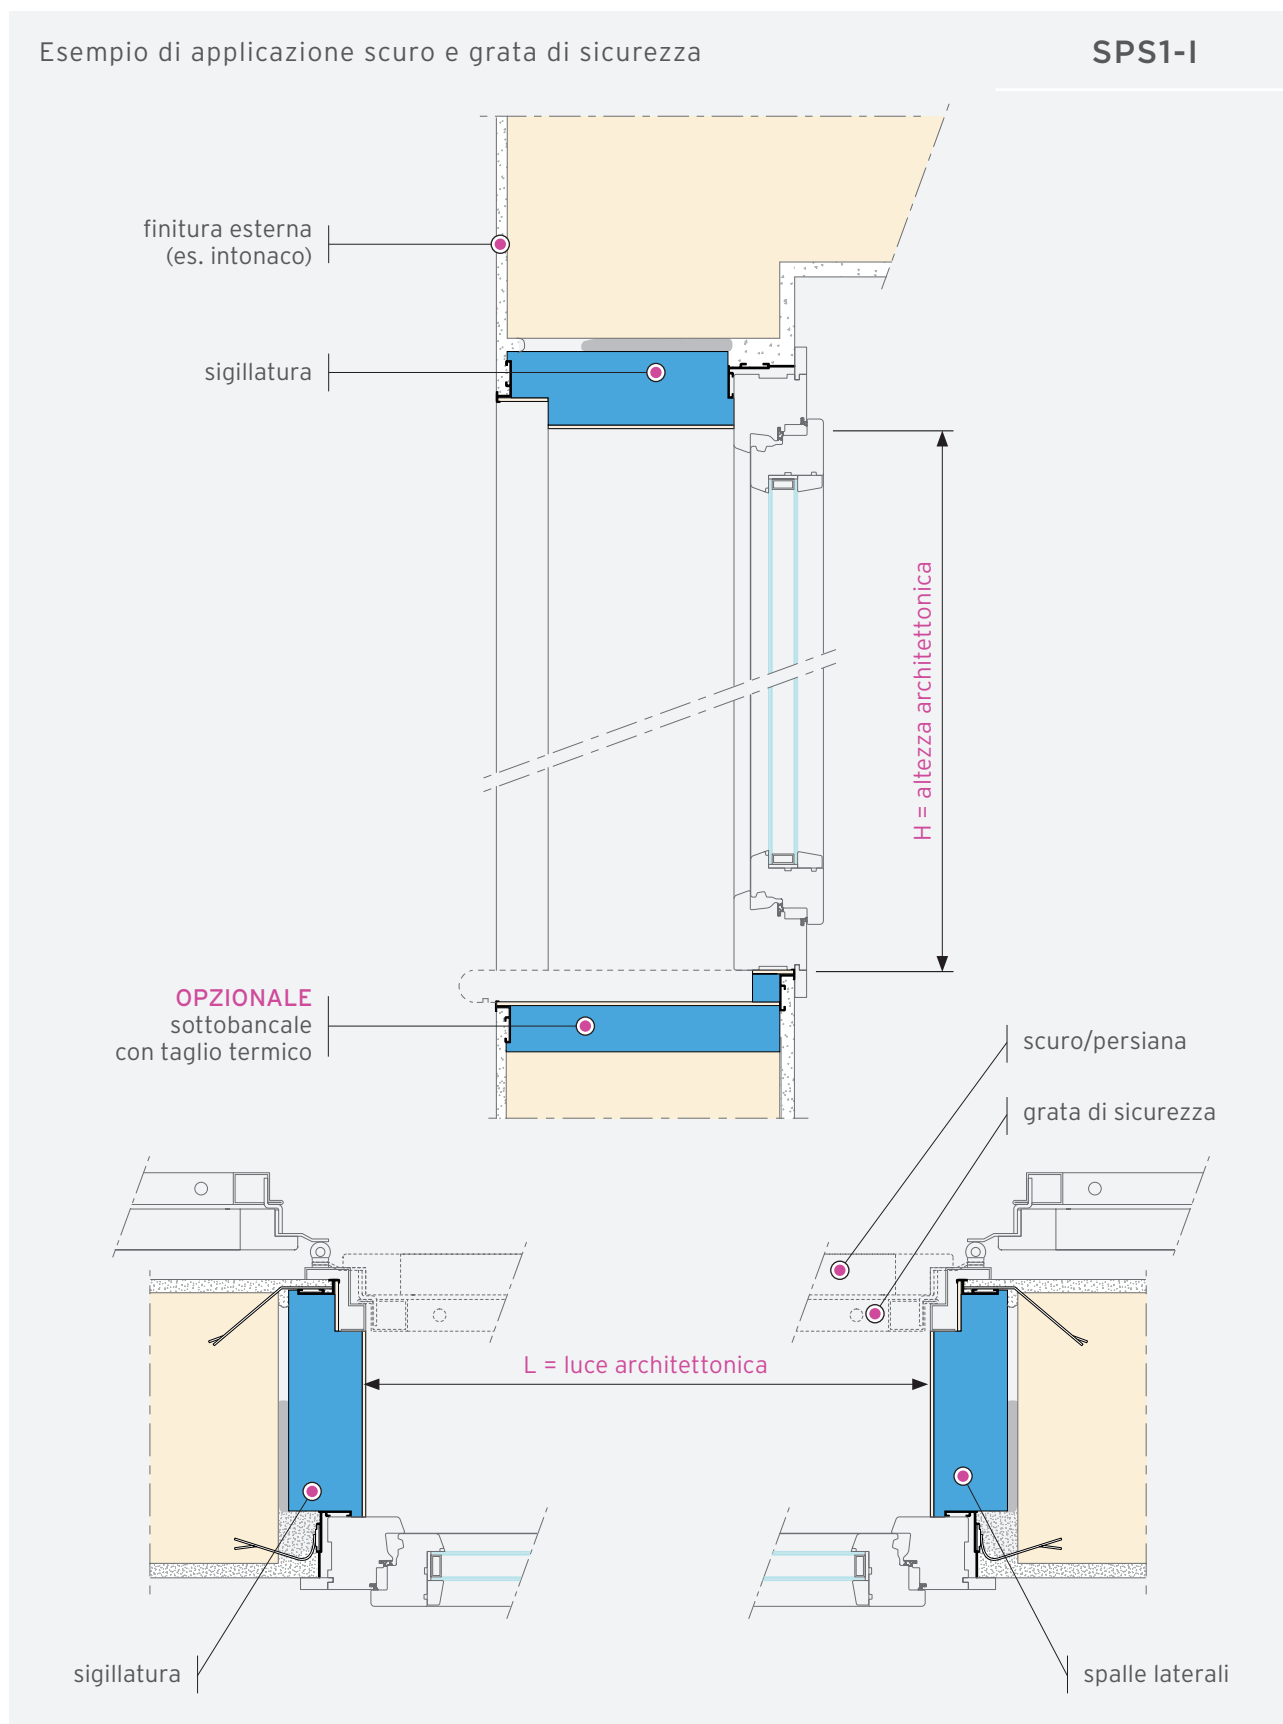


PRESYSTEM® SCURI E PERSIANE

FINITURA CAPPOTTO CON SERRAMENTO A FILO MURO INTERNO

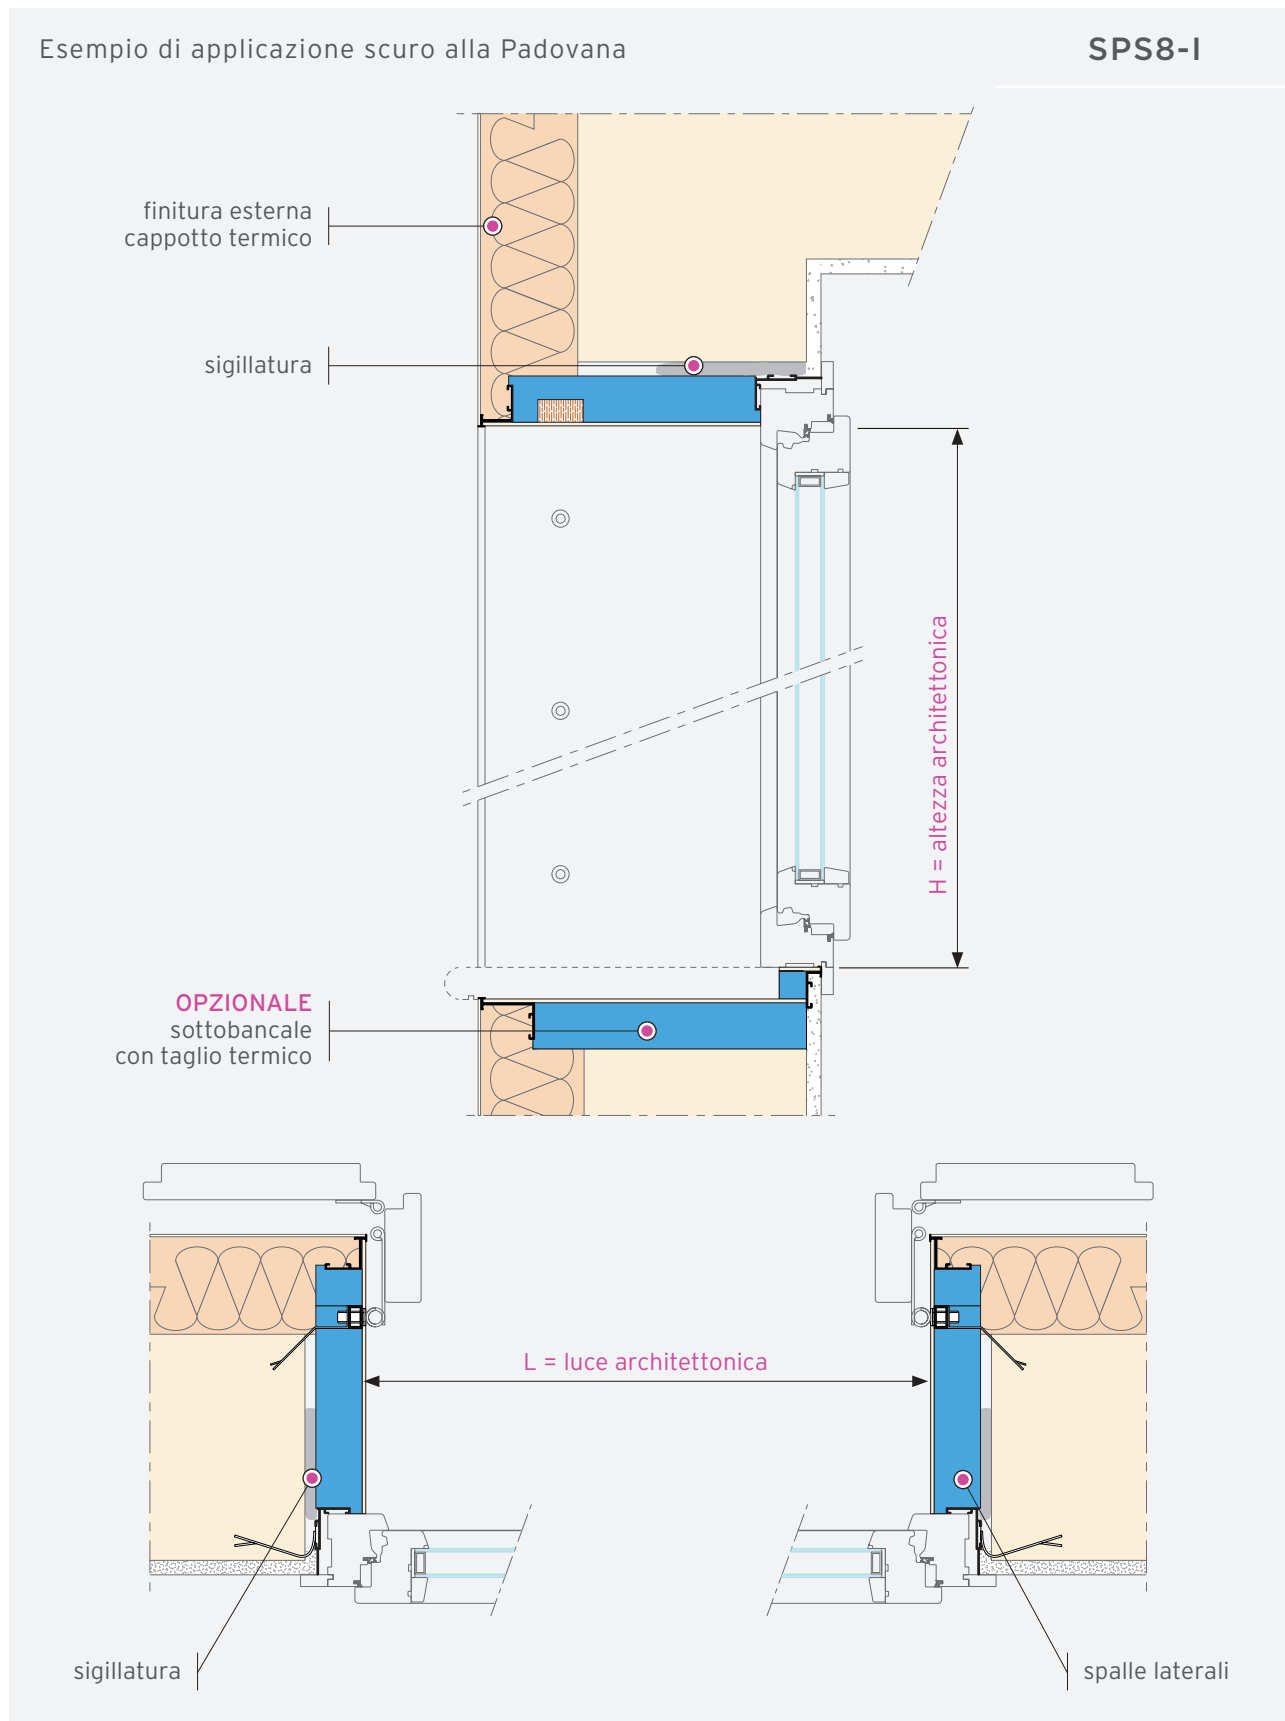


PRESYSTEM® SCURI E PERSIANE

IDONEO PER QUALSIASI TIPO DI FINITURA
FILO MURO INTERNO
CON FALSO TELAIO ESTERNO PER SCURO E SERRAMENTO

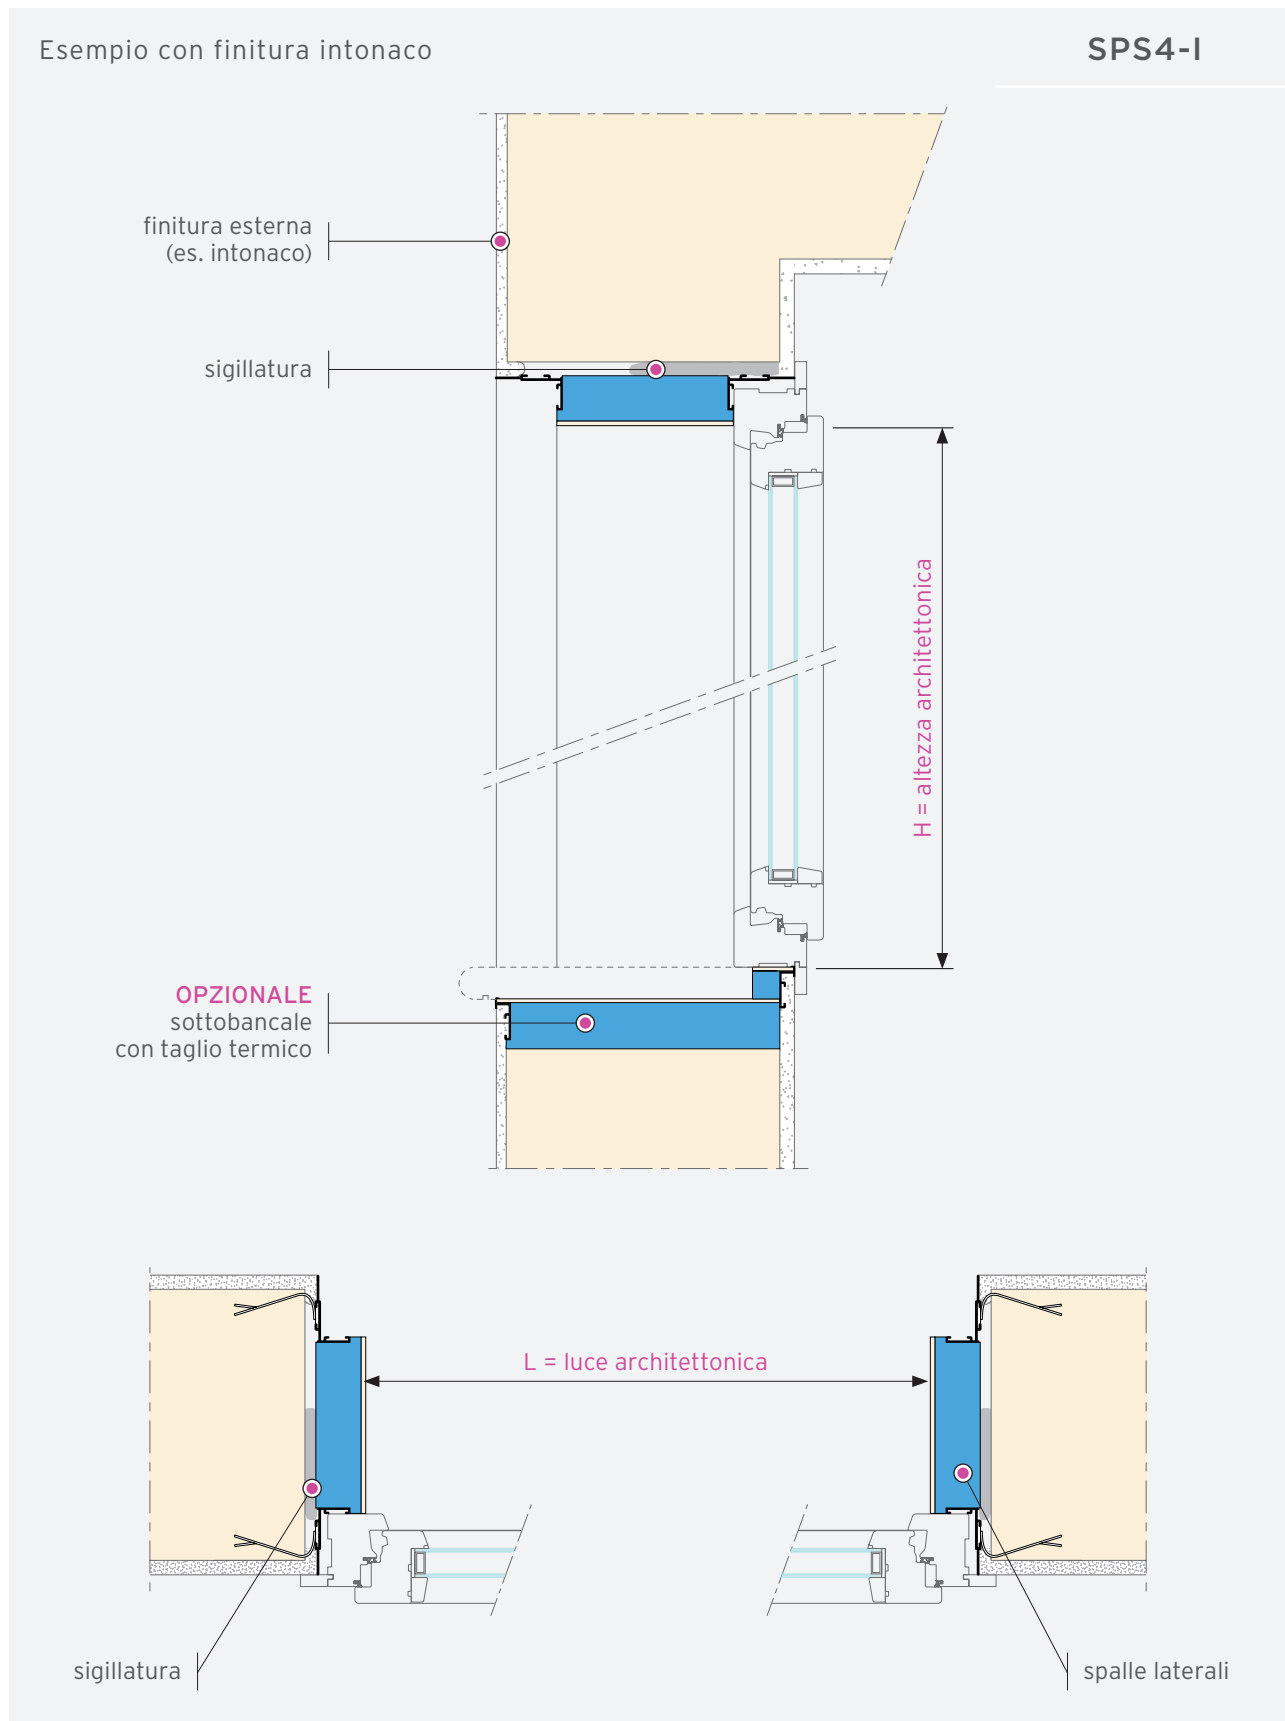

ESEMPI DI ABBINAMENTI


TIPOLOGIA SPALLA COIBENTATA

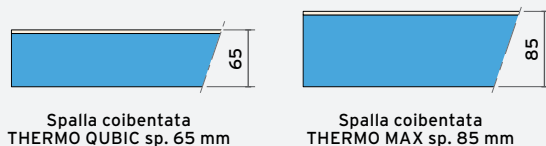

SPS-I	•	•	
SPS-M	•	•	

PROFILO ANCORAGGIO SUPPLEMENTARE


Compensatore solo per profilo cappotto.

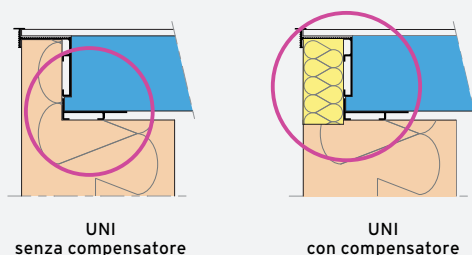

SPS-I	•	•
SPS-M	•	•

SPALLA SCURI VIC./PAD.


Si può abbinare solo a SPS1-5-6-7-8-V

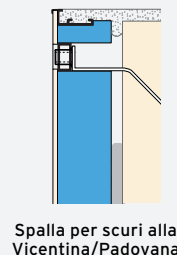

	•
	•

TIPOLOGIA FALSO TELAIO


Disponibile misure standard o misure fuori standard personalizzate in funzione dell'esigenza specifica.

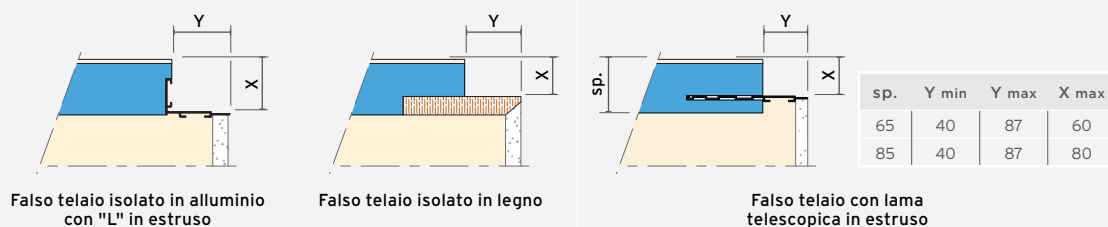

SPS-I	•	•	•
SPS-M	-	-	-

TIPOLOGIA SOTTOBANCALE

H taglio termico standard = 34 mm, disponibile solo per Tipo 2 e Tipo 3. Altre altezze su richiesta.

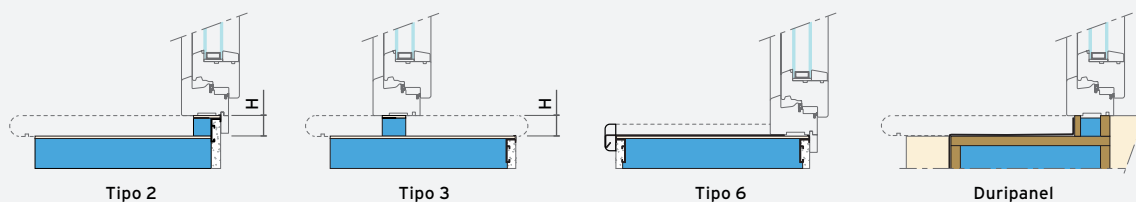

SPS-I	•	-	•	•
SPS-M	-	•	•	•